

Žádost o souhlas s vedením objízdné trasy

Z pověření fy. **HOLD, s.r.o.**, IČO: 455 38 425, Vás žádáme o souhlas s objízdnou trasou na níže uvedenou akci.

Název stavby: Oprava povrchu silnice III/32256 Moravany
Žadatel o stanovení: HOLD, s.r.o.
Orel 35, 538 21 Orel, IČO: 455 38 425
Odovědná osoba: Martin Hrdlička, tel.: 724 945 271
Místo omezení: silnice č. III/32256 Moravany (viz. příloha)
Důvod omezení: oprava povrchu komunikace - cca 280 m (1. úsek) + 180 m (2. úsek)
Rozsah omezení: částečná uzavírka, úplná uzavírka (postup dle harmonogramu prací)
Termín uzavírky 1. úsek: 29.7. – 2.8. 2024 (2-3 dny v termínu), DIO dle přílohy č. 4, 5 a 6
Objízdná trasa:
- pro OA: Moravany - III/32262 - III/32256 - III/32247 - Moravanský - Kostěnice - III/32246 - Hr. Týnec - I/17 - Čankovice - III/32256, a zpět (15 km)
- pro NA: Moravany - III/32256 - Dolní Roveň - II/322 - Vysoká u Holic - I/35 - Zámorsk - I/17 - Hr. Týnec - III/32246, a zpět (32,7 km)
Termín uzavírky 2. úsek: 13.8. – 16.8. 2024 (2 dny v termínu) , DIO dle přílohy č. 9, 10 a 11
Objízdná trasa:
- pro OA: Moravany - III/32247 - Moravanský - Kostěnice - III/32246 - III/32248 - Moravany, a zpět 8,6 km)
- pro NA: Moravany - III/32256 - Dolní Roveň - II/322 - Vysoká u Holic - I/35 - Zámorsk - I/17 - Čankovice - III/32256 - Moravany, a zpět (33,4 km)
Dodavatel dopr. značení: DZ Stavební s.r.o., Píšťovy 821, Chrudim III, 537 01 Chrudim
Tomáš Pilar tel.: 771 184 461 e-mail: pilar@dz-stavebni.cz
Ing. Roman Michek tel.: **771 184 462** e-mail: michek@dz-stavebni.cz

V Chrudimi dne 19.6. 2024


DZ Stavební s.r.o.
Píšťovy 821
537 01 Chrudim
IČ: 089 63 215
DIČ: CZ08963215
www.dz-stavebni.cz
Ing. Roman Michek

Přílohy: Návrh dopravního opatření

Účastník řízení:

Obec Kostěnice (Kostěnice 8, 530 02 Pardubice, IČO: 00273821)

souhlasí / nesouhlasí *)

s uzavírkou dle uvedených údajů tohoto dokumentu.

Podmínky ke konání uzavírky - důvody nesouhlasu s uzavírkou *)

.....
.....
.....


V Kostěnicích dne


Přílohy: Návrh dopravního opatření

.....

podpis oprávněné osoby, razítko



ZODP.PROJEKTANT	KRESLIL	KONTRLOVAL	 DZ Stavební s.r.o. e-mail: dzs@dz-stavebni.cz
	Ing. Roman Michek	Tomáš Pilar	
Investor: Správa a údržba silnic Pardubického kraje	FORMÁT: A3		
AKCE: Oprava povrchu silnice III/32256 Moravany	MĚŘITKO: 1:100		
	DATUM: 14.6. 2024		
	ZAKÁZKA: .		
OBSAH: Situace DIO - 1/11 (celková situace)	Č.VÝKR.:	PARÉ Č.:	



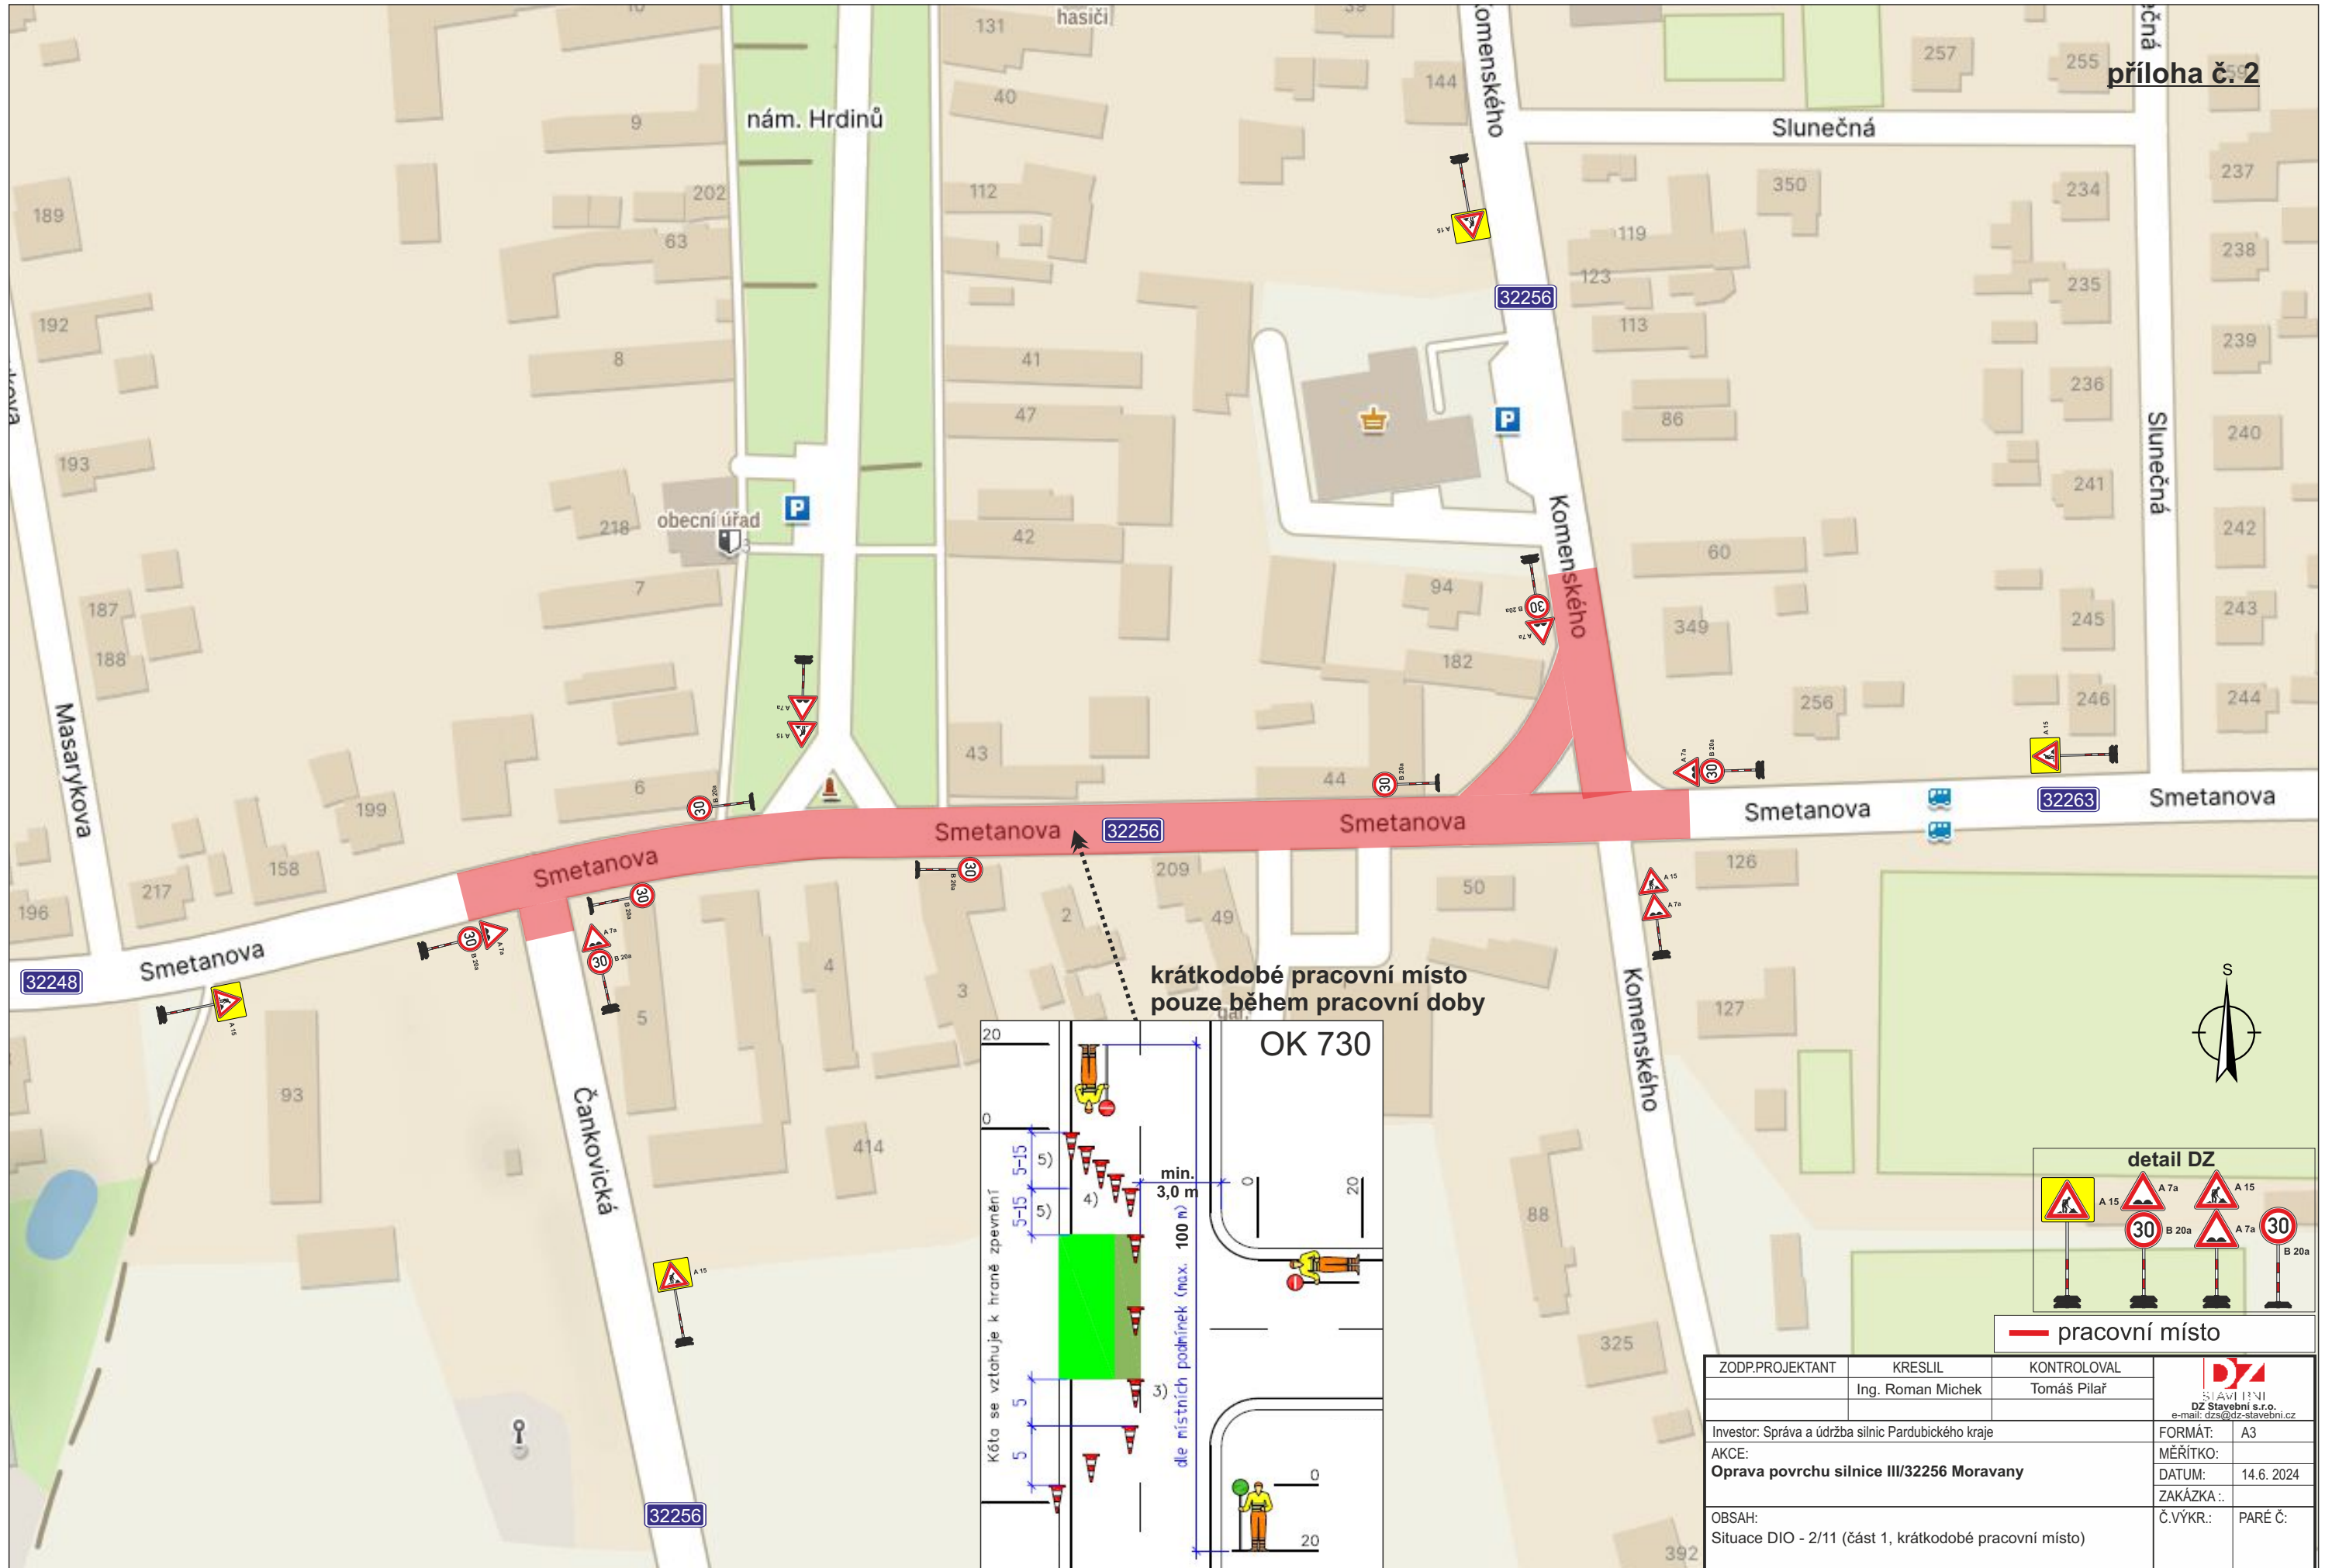


krátkodobé pracovní místo
pouze během pracovní doby




ZODP.PROJEKTANT	KRESLIL	KONTRLOVAL	<p>STAVEBNÍ DZ Stavební s.r.o. e-mail: dzs@dz-stavebni.cz</p>
	Ing. Roman Michek	Tomáš Pilař	
Investor: Správa a údržba silnic Pardubického kraje	FORMÁT: A3		
AKCE: Oprava povrchu silnice III/32256 Moravany	MĚŘÍTKO: 1:100		
	DATUM: 14.6.2024		
OBSAH: Situace DIO - 2/11 (část 1, krátkodobé pracovní místo)	ZAKÁZKA: .		
	Č.VÝKR.: PARÉ Č.		

dlouhodobé pracovní místo

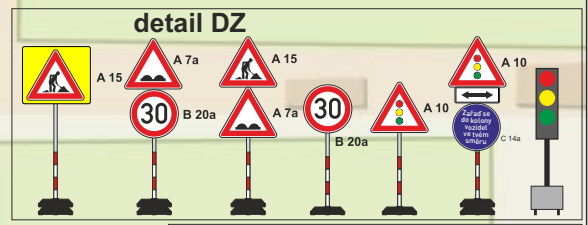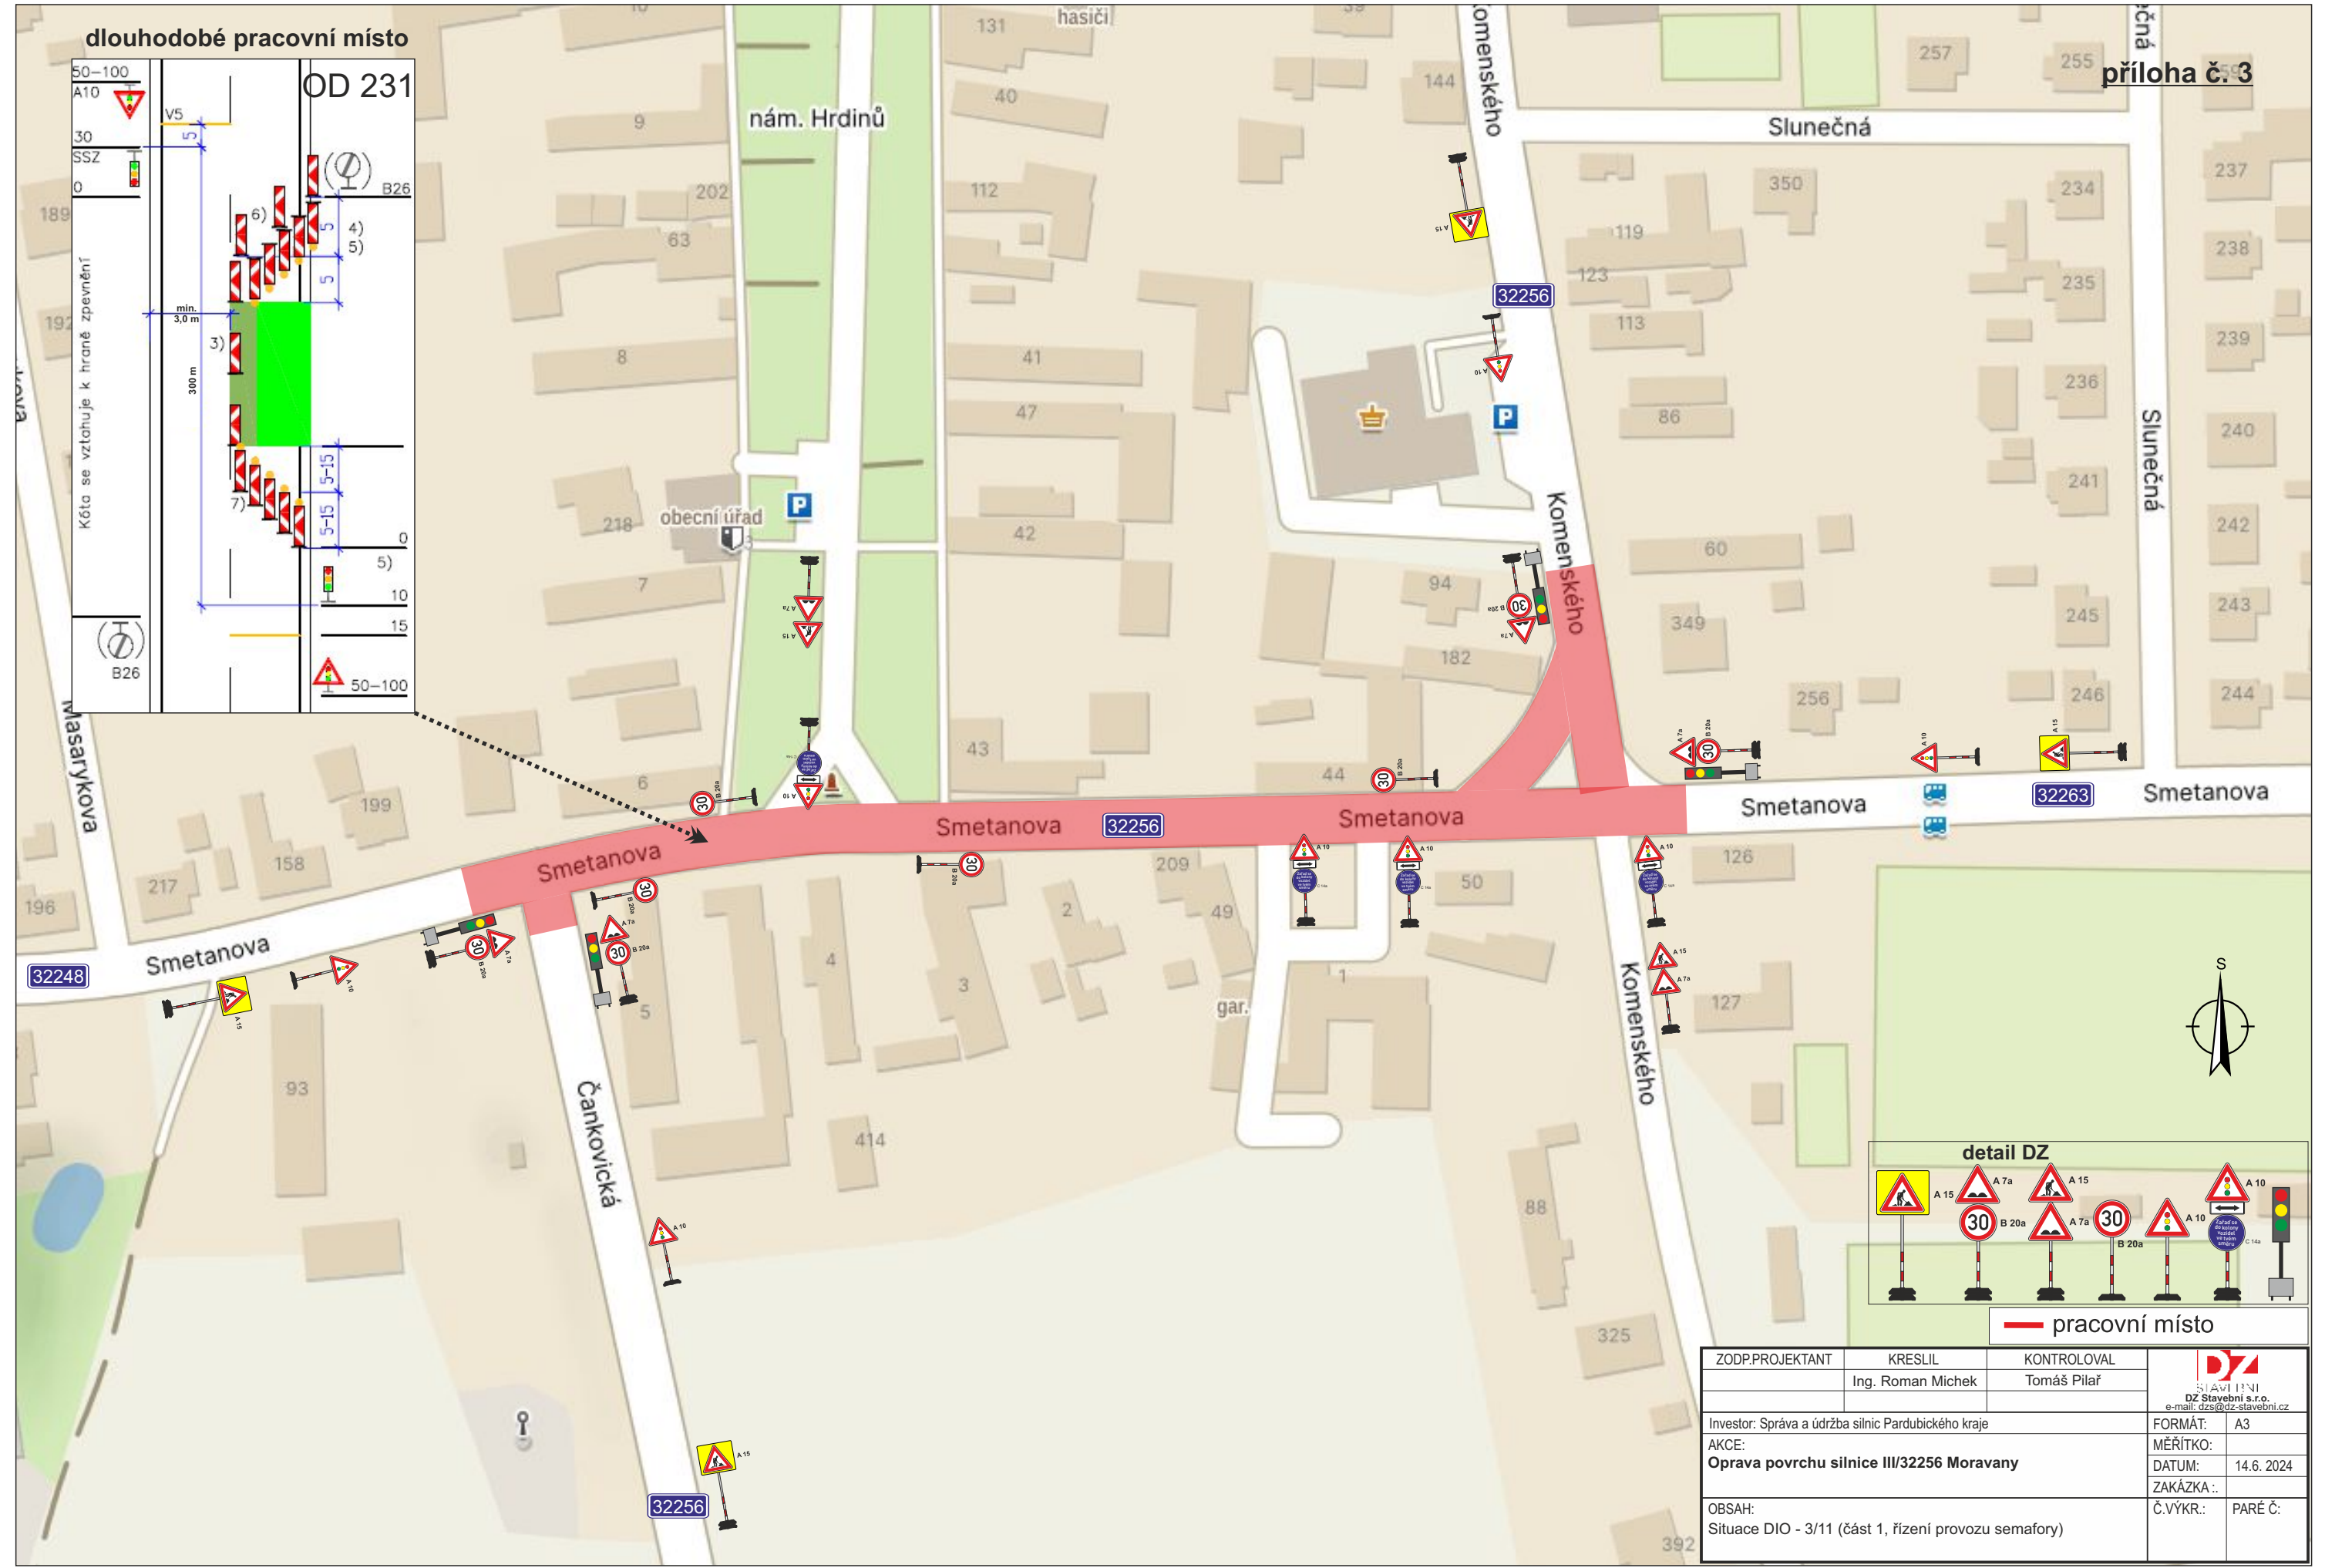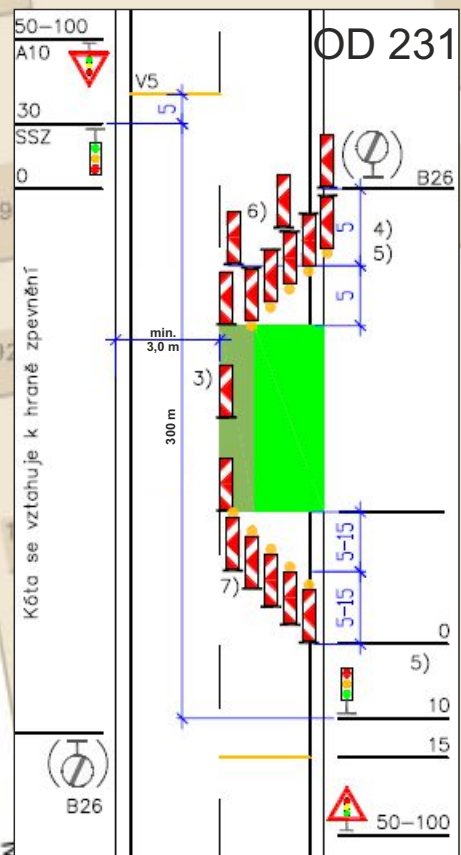


— pracovní místo


ZODP.PROJEKTANT	KRESLIL	KONTRLOVAL	<p>STAVĚBNÍ DZ Stavební s.r.o. e-mail: dzs@dz-stavebni.cz</p>
	Ing. Roman Michek	Tomáš Pilař	
Investor: Správa a údržba silnic Pardubického kraje			FORMÁT: A3
AKCE: Oprava povrchu silnice III/32256 Moravany			MĚŘÍTKO: 14.6.2024
OBSAH: Situace DIO - 3/11 (část 1, řízení provozu semaforů)			ZAKÁZKA: Č.VÝKR.: PARÉ Č:

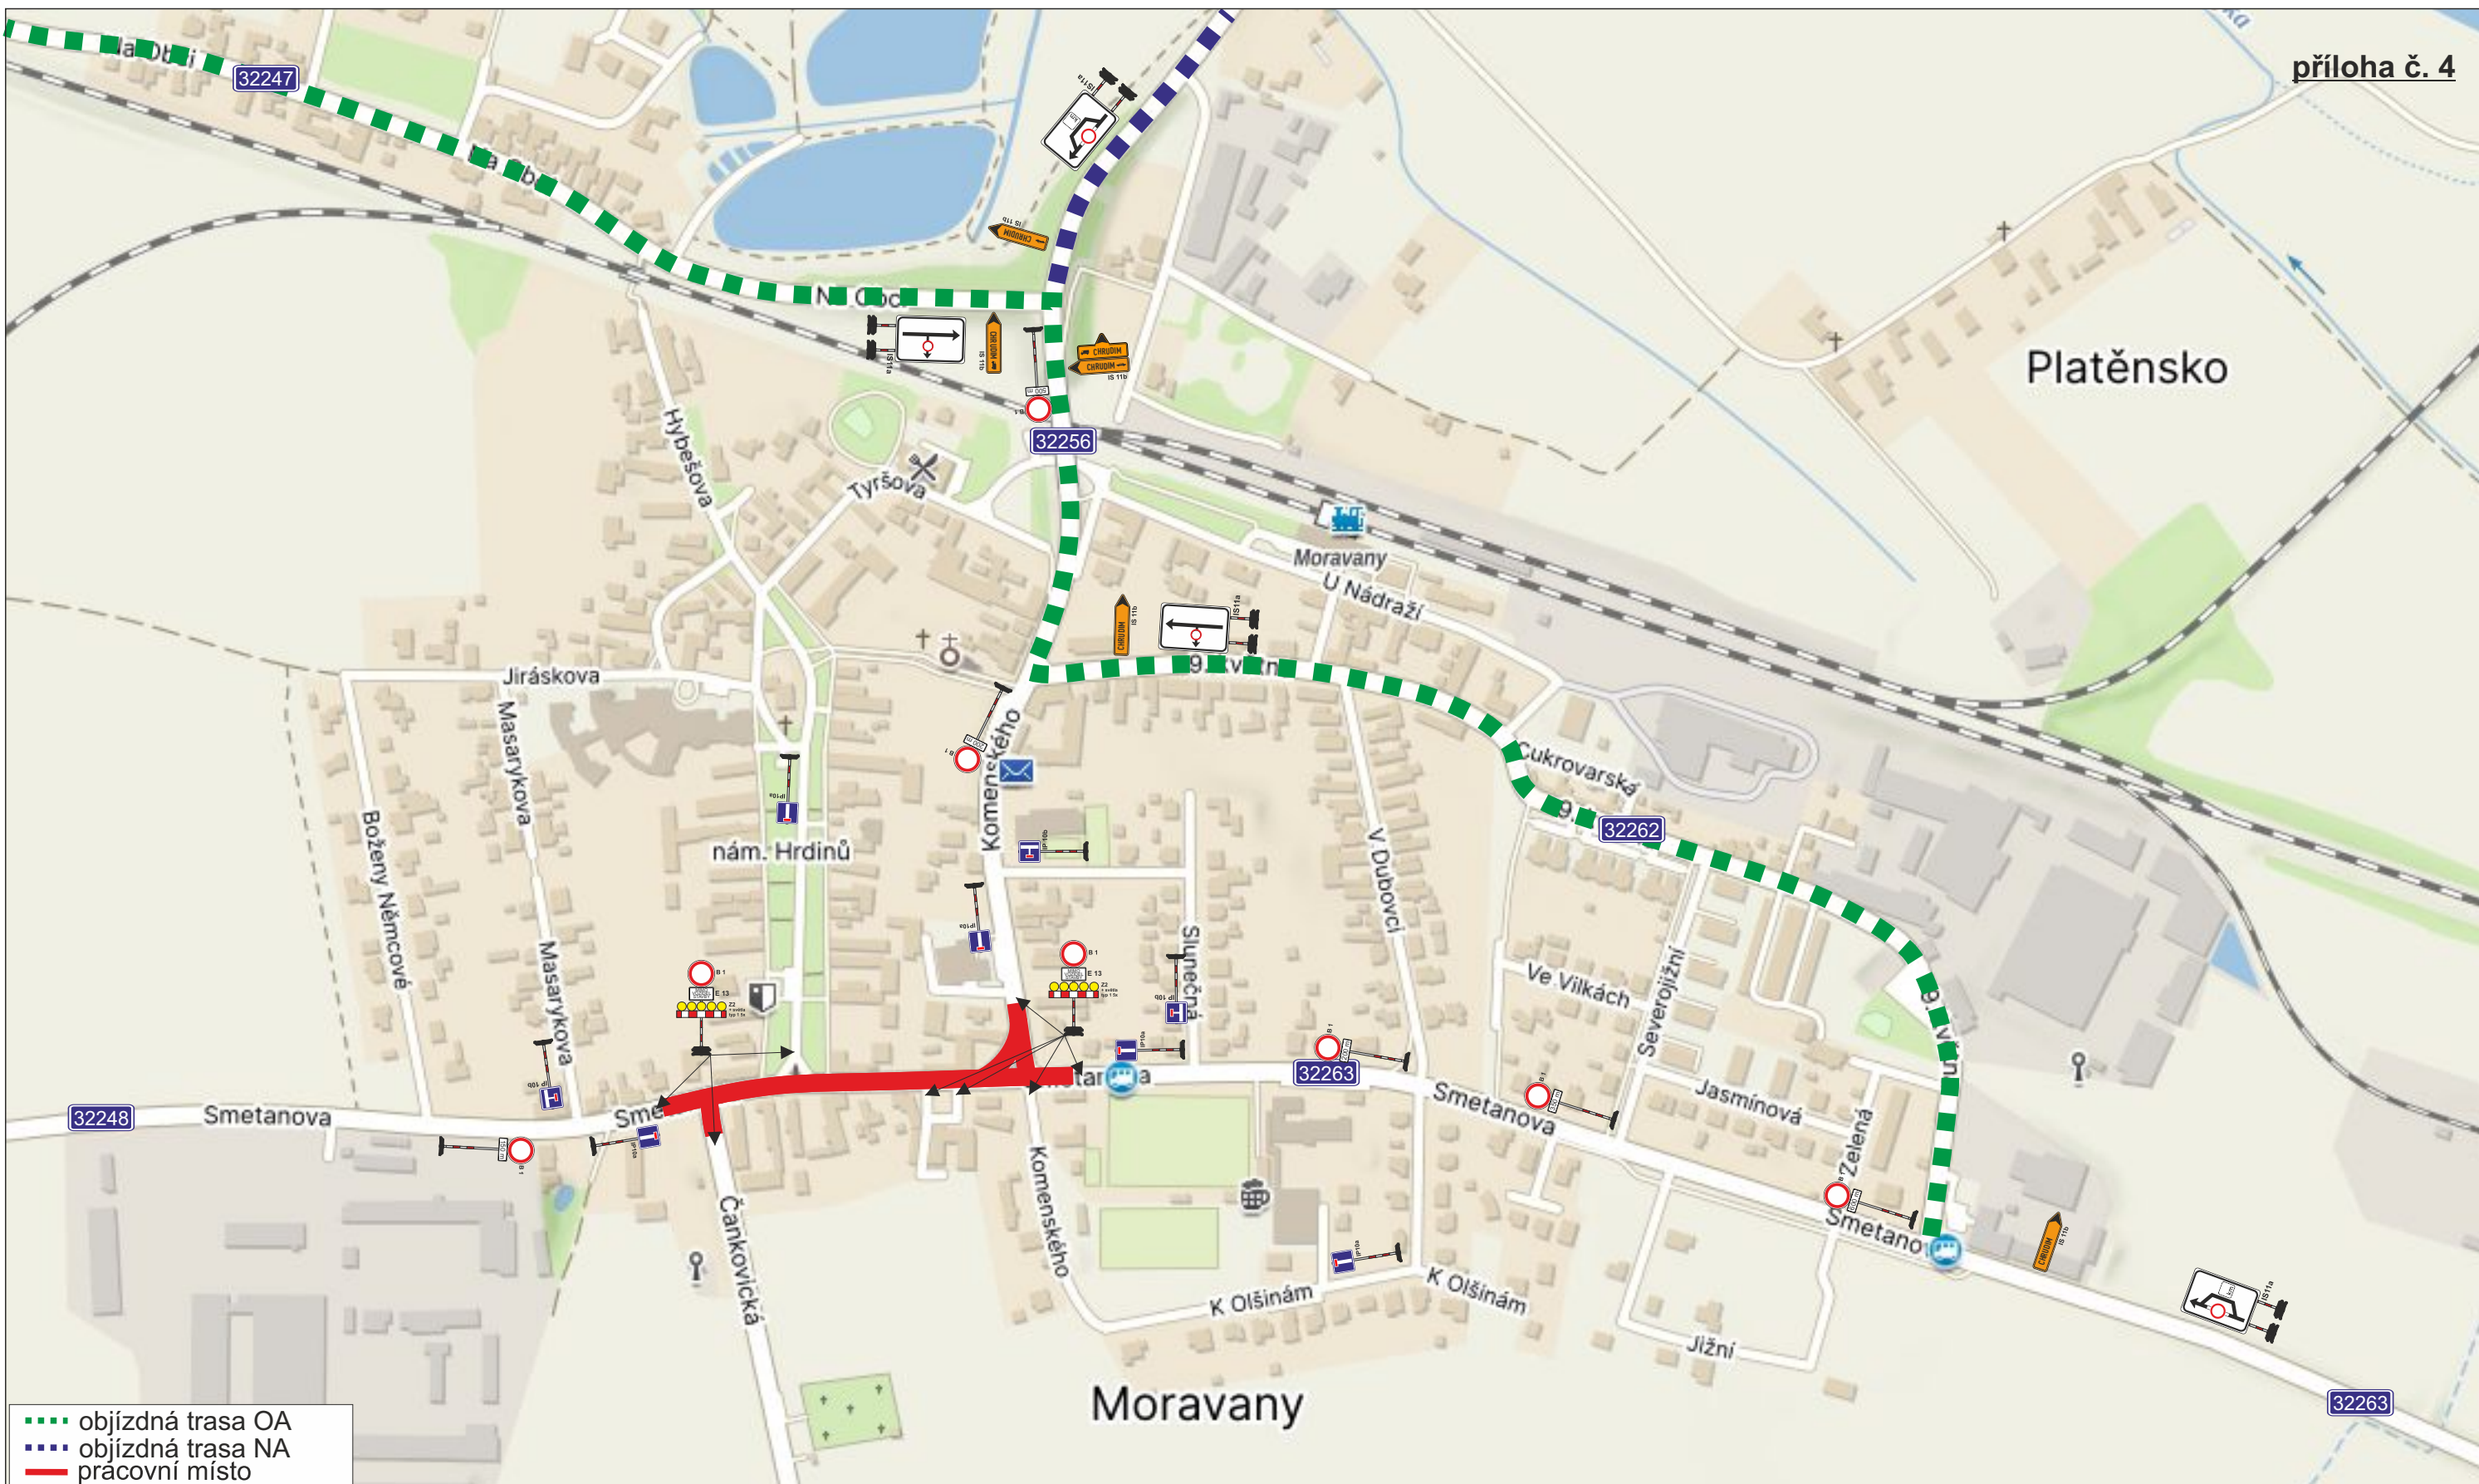


- objízdňá trasa OA
- objízdňá trasa NA
- pracovní místo


ZODP.PROJEKTANT	KRESLIL	KONTROLOVAL	 DZ STAVEBNÍ DZ Stavební s.r.o. e-mail: dzs@dz-stavebni.cz
	Ing. Roman Michek	Tomáš Pilař	
Investor: Správa a údržba silnic Pardubického kraje		FORMÁT: A3	
AKCE: Oprava povrchu silnice III/32256 Moravany		MĚŘITKO: 14.6.2024	
OBSAH: Situace DIO - 4/11 (část 1, uzavírka, detail Moravany)		ZAKÁZKA: Č.VÝKR.: PARE Č.:	

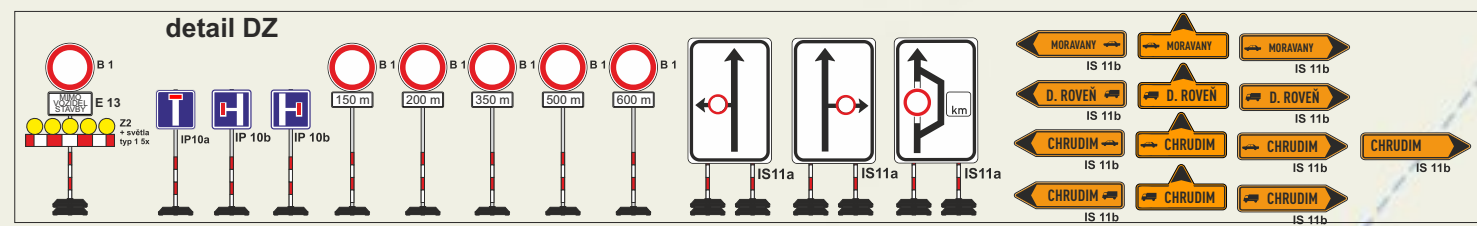


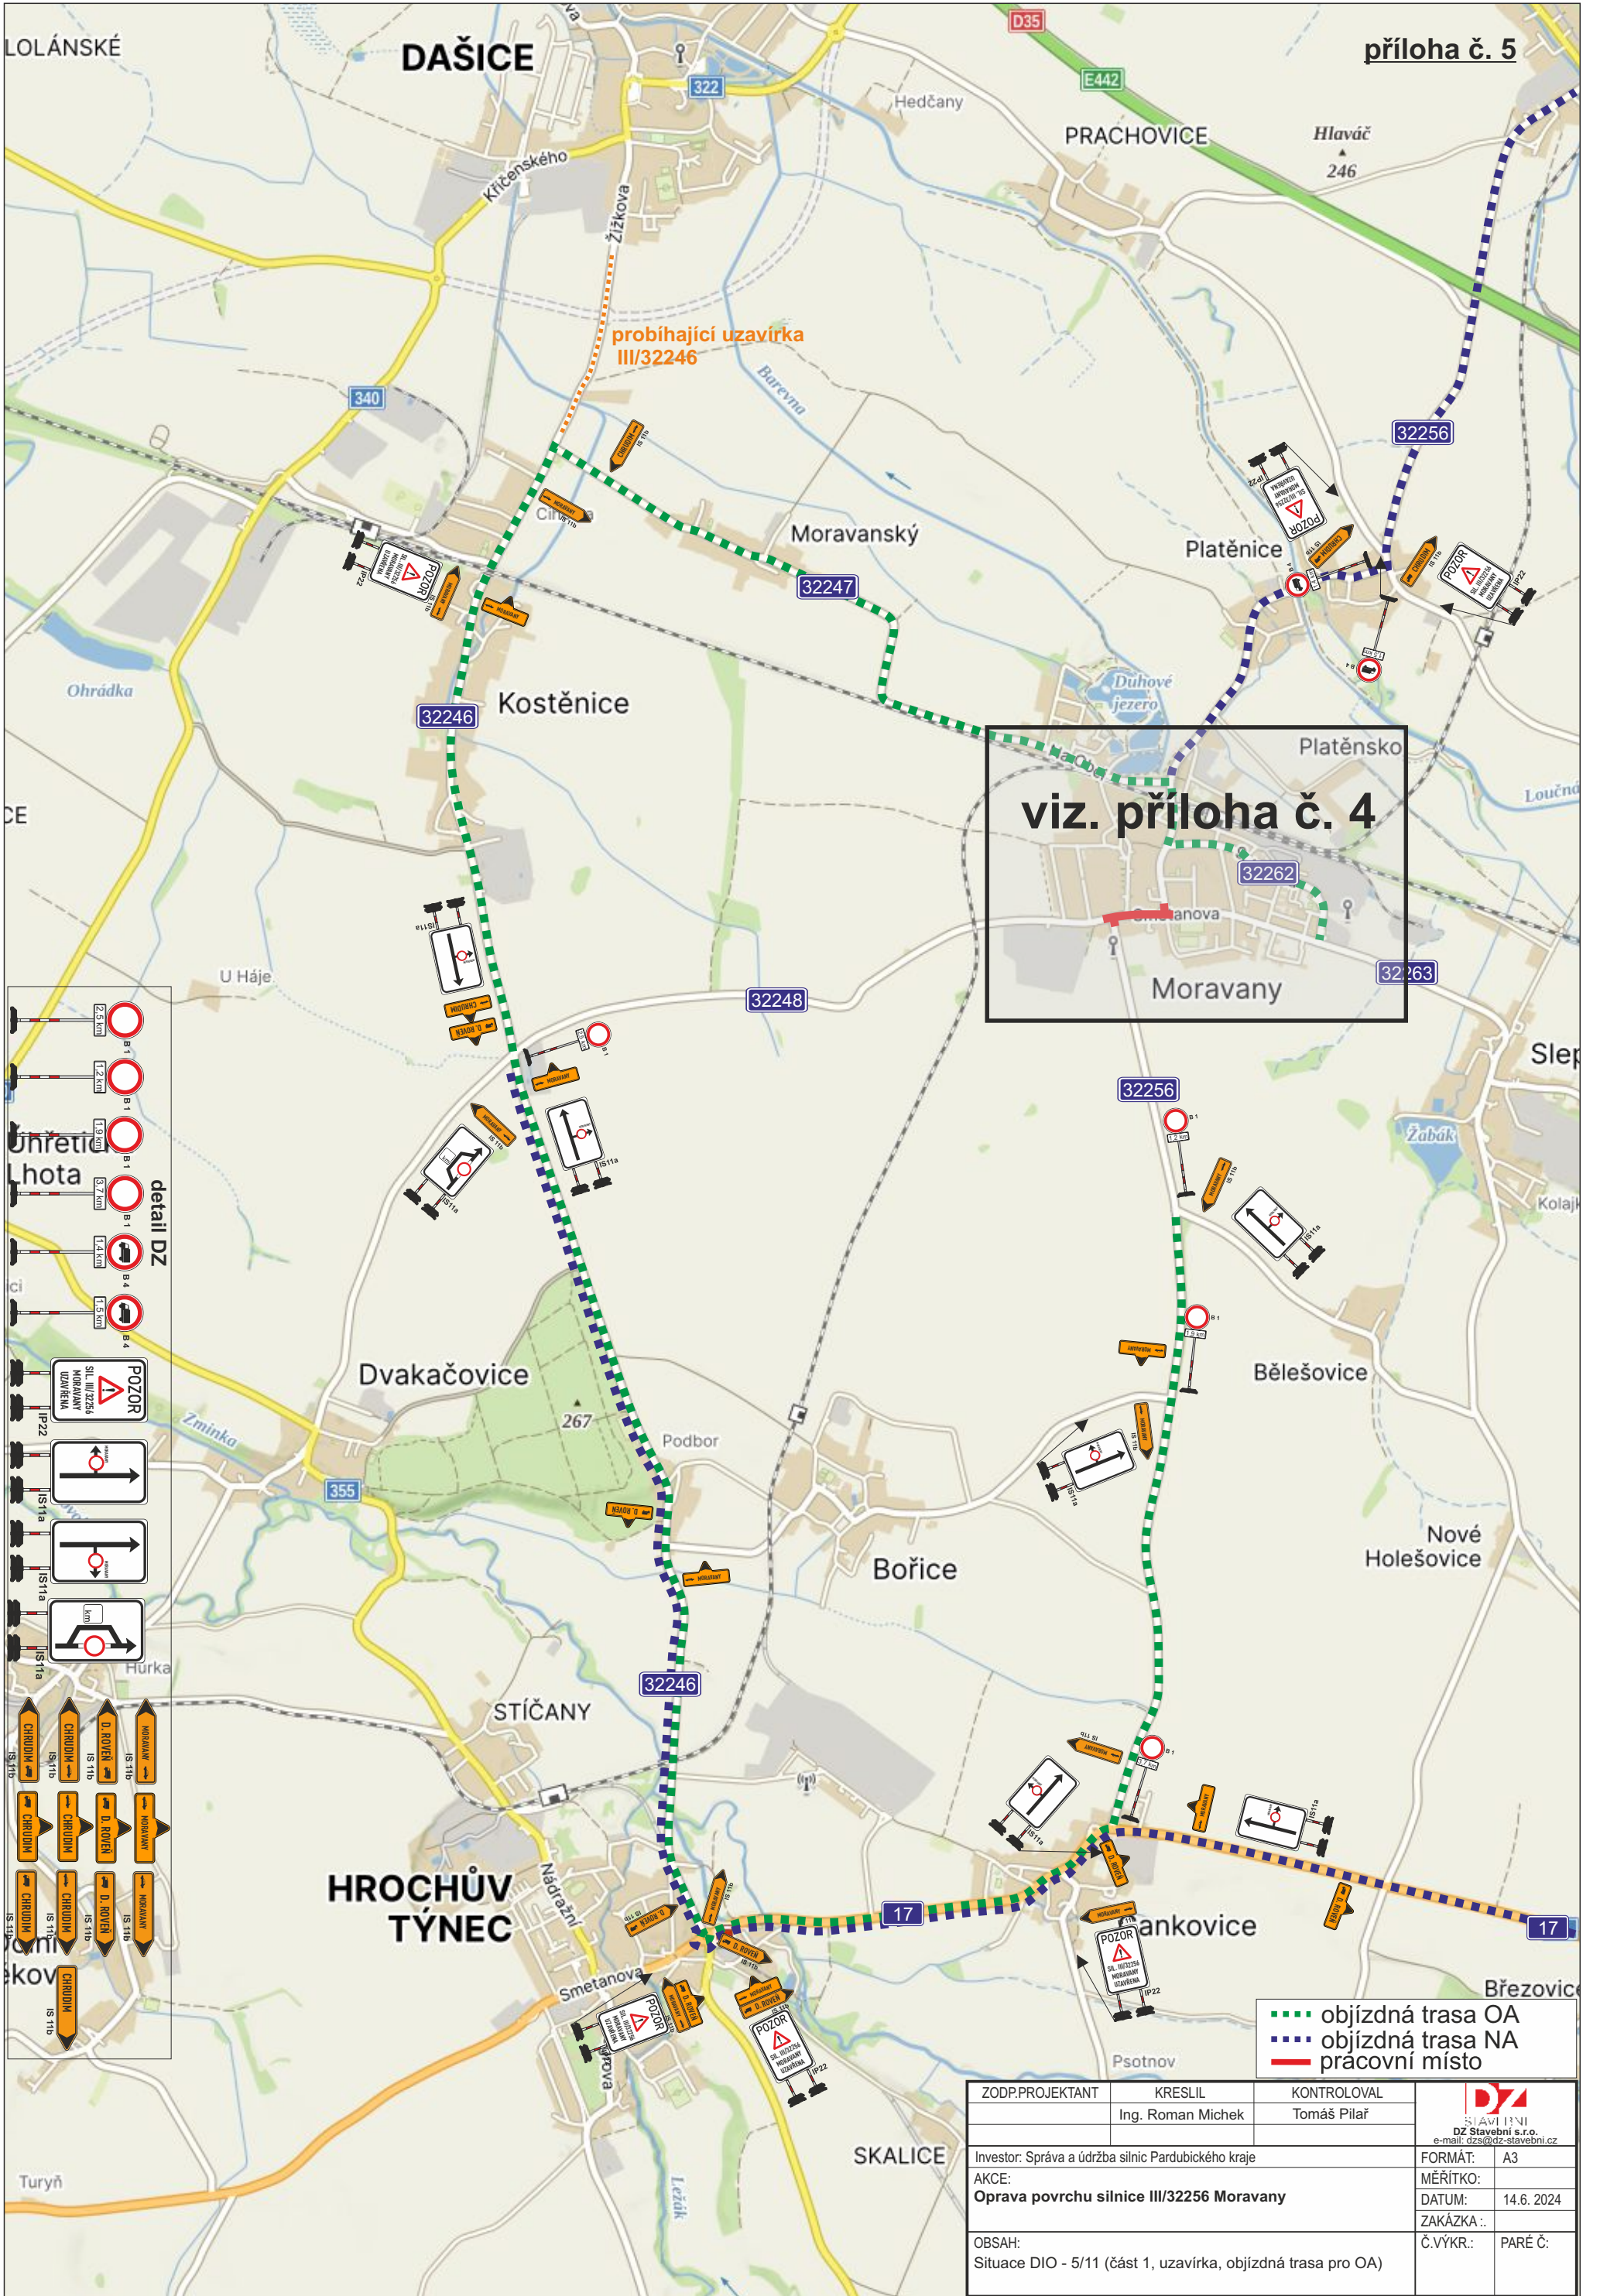


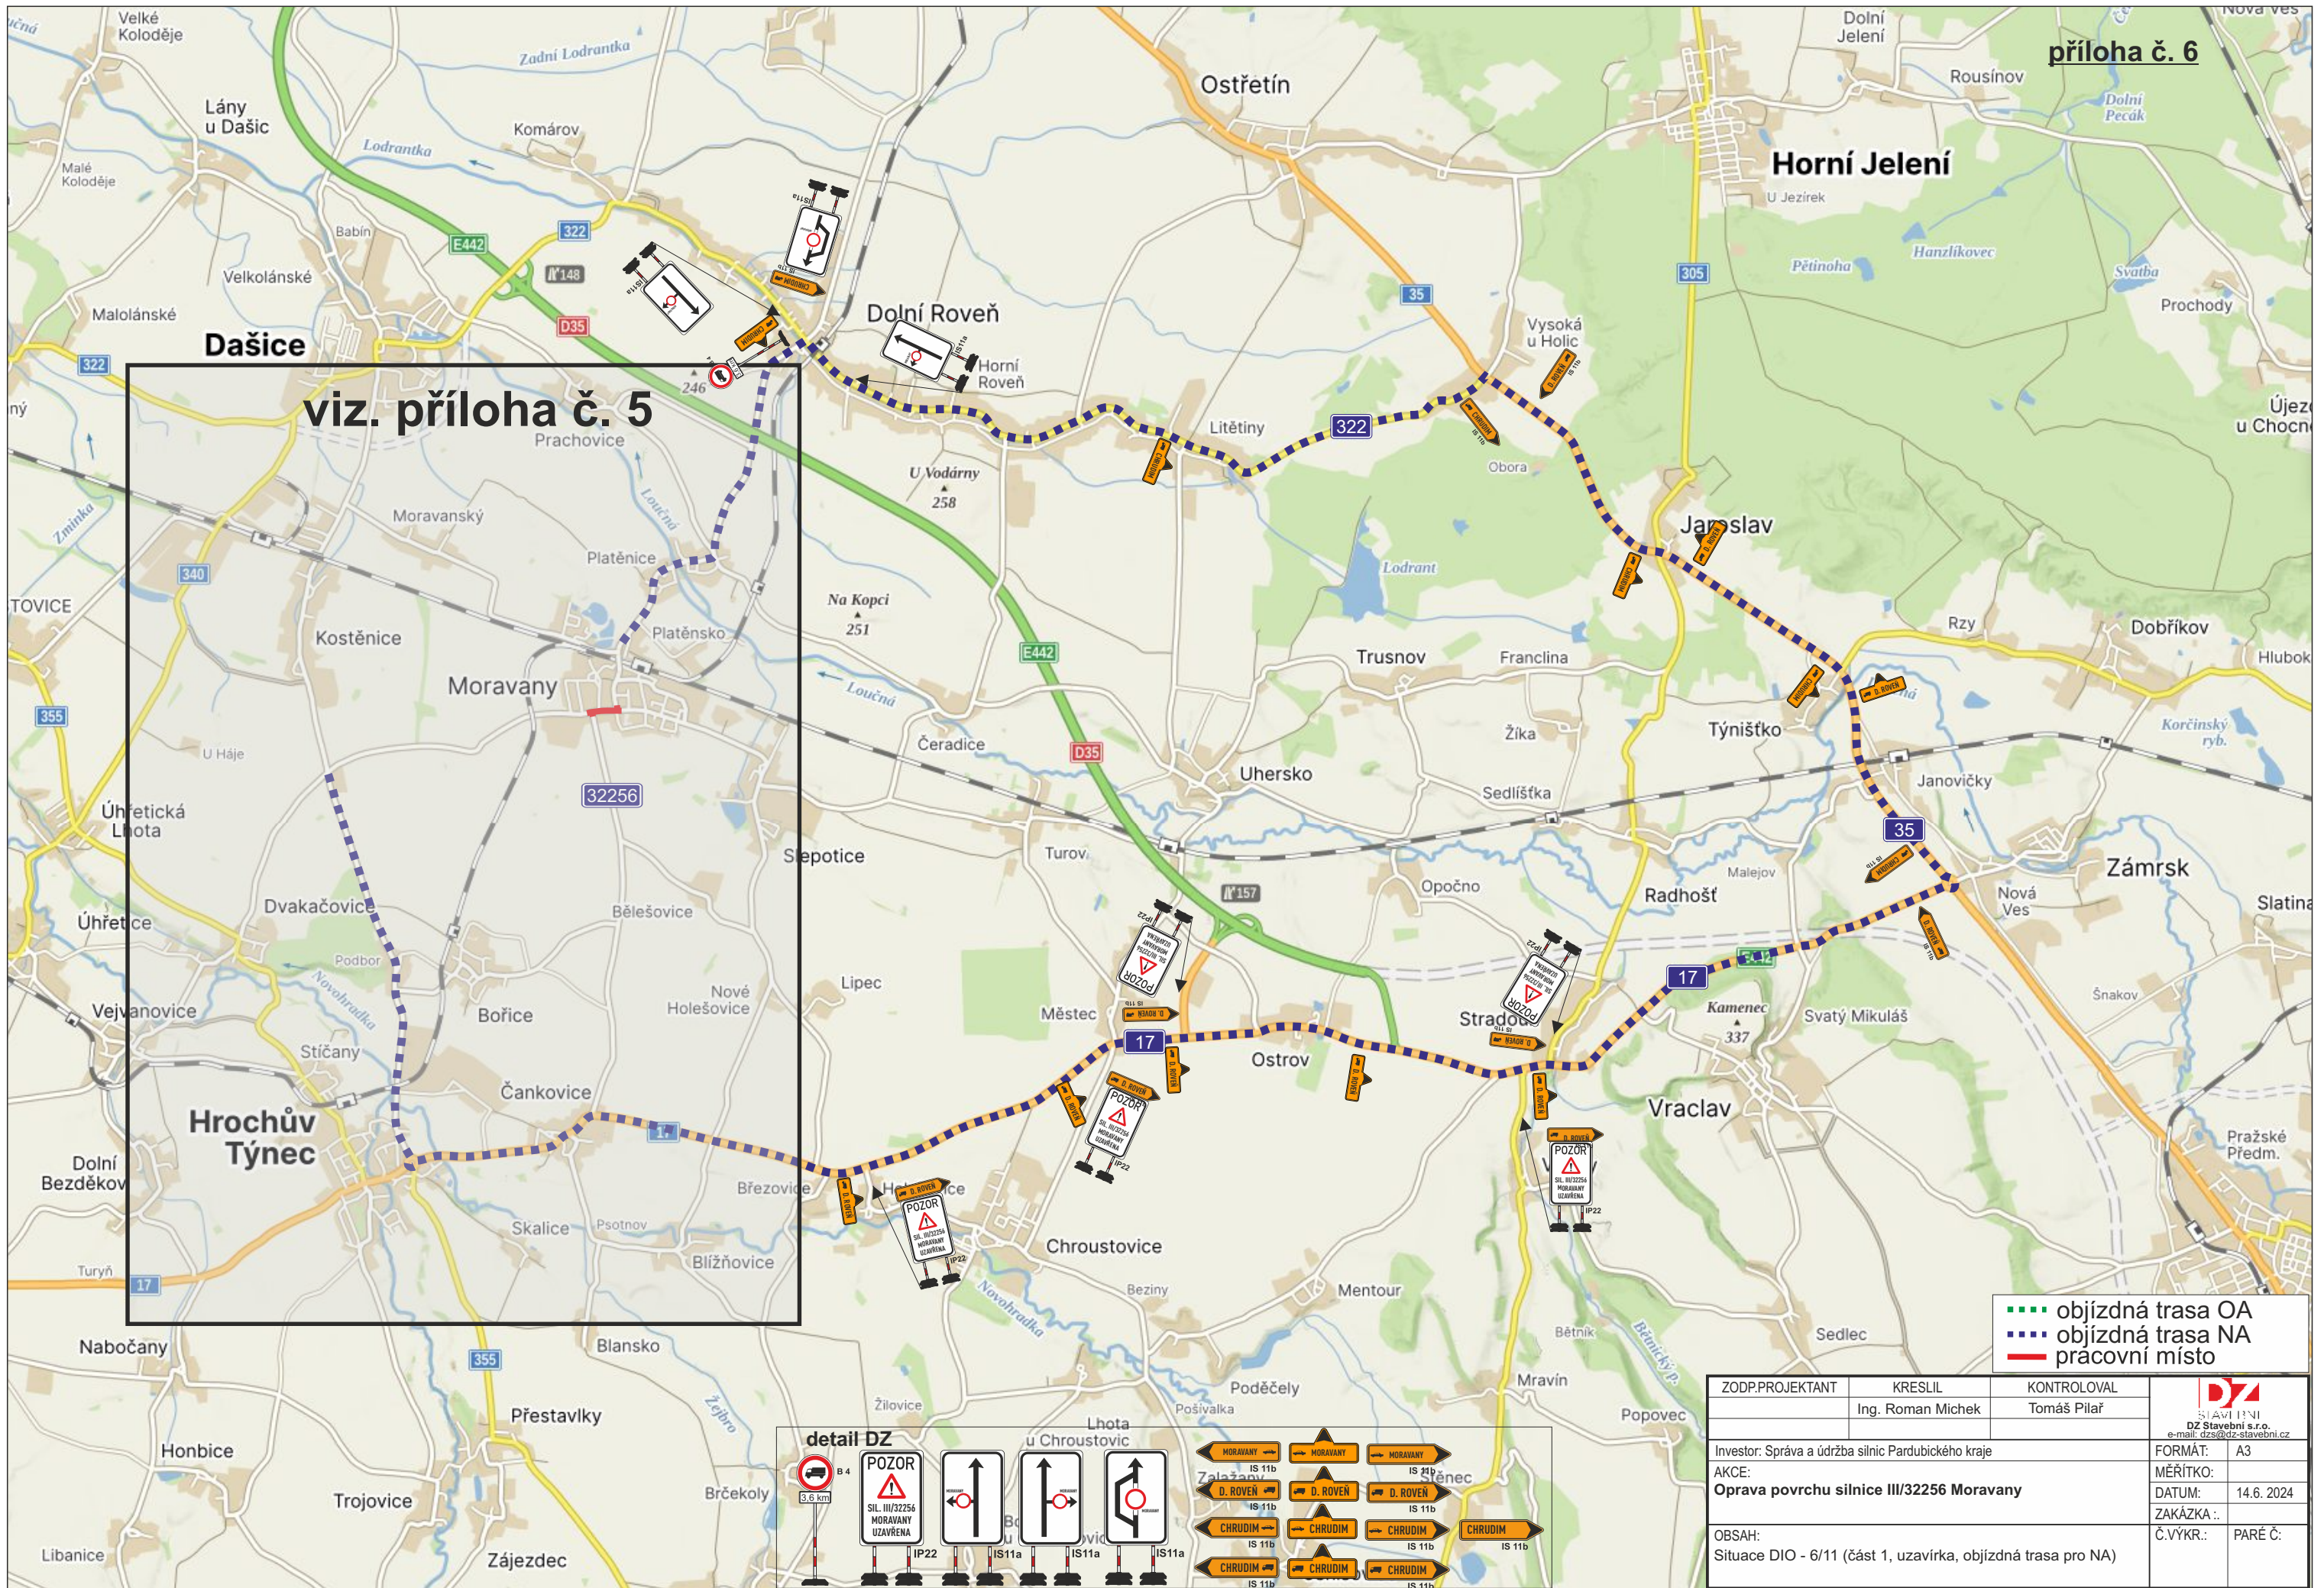


ZODP.PROJEKTANT	KRESLIL	KONTOLOVAL	 DZ Stavební s.r.o. e-mail: dzs@dz-stavebni.cz
	Ing. Roman Michek	Tomáš Pilař	
Investor: Správa a údržba silnic Pardubického kraje	AKCE: Oprava povrchu silnice III/32256 Moravany		FORMÁT: A3
			MĚŘÍTKO:
			DATUM: 14.6.2024
			ZAKÁZKA ..
OBSAH: Situace DIO - 6/11 (část 1, uzavírka, objízdná trasa pro NA)			Č.VÝKR.: PARÉ Č.

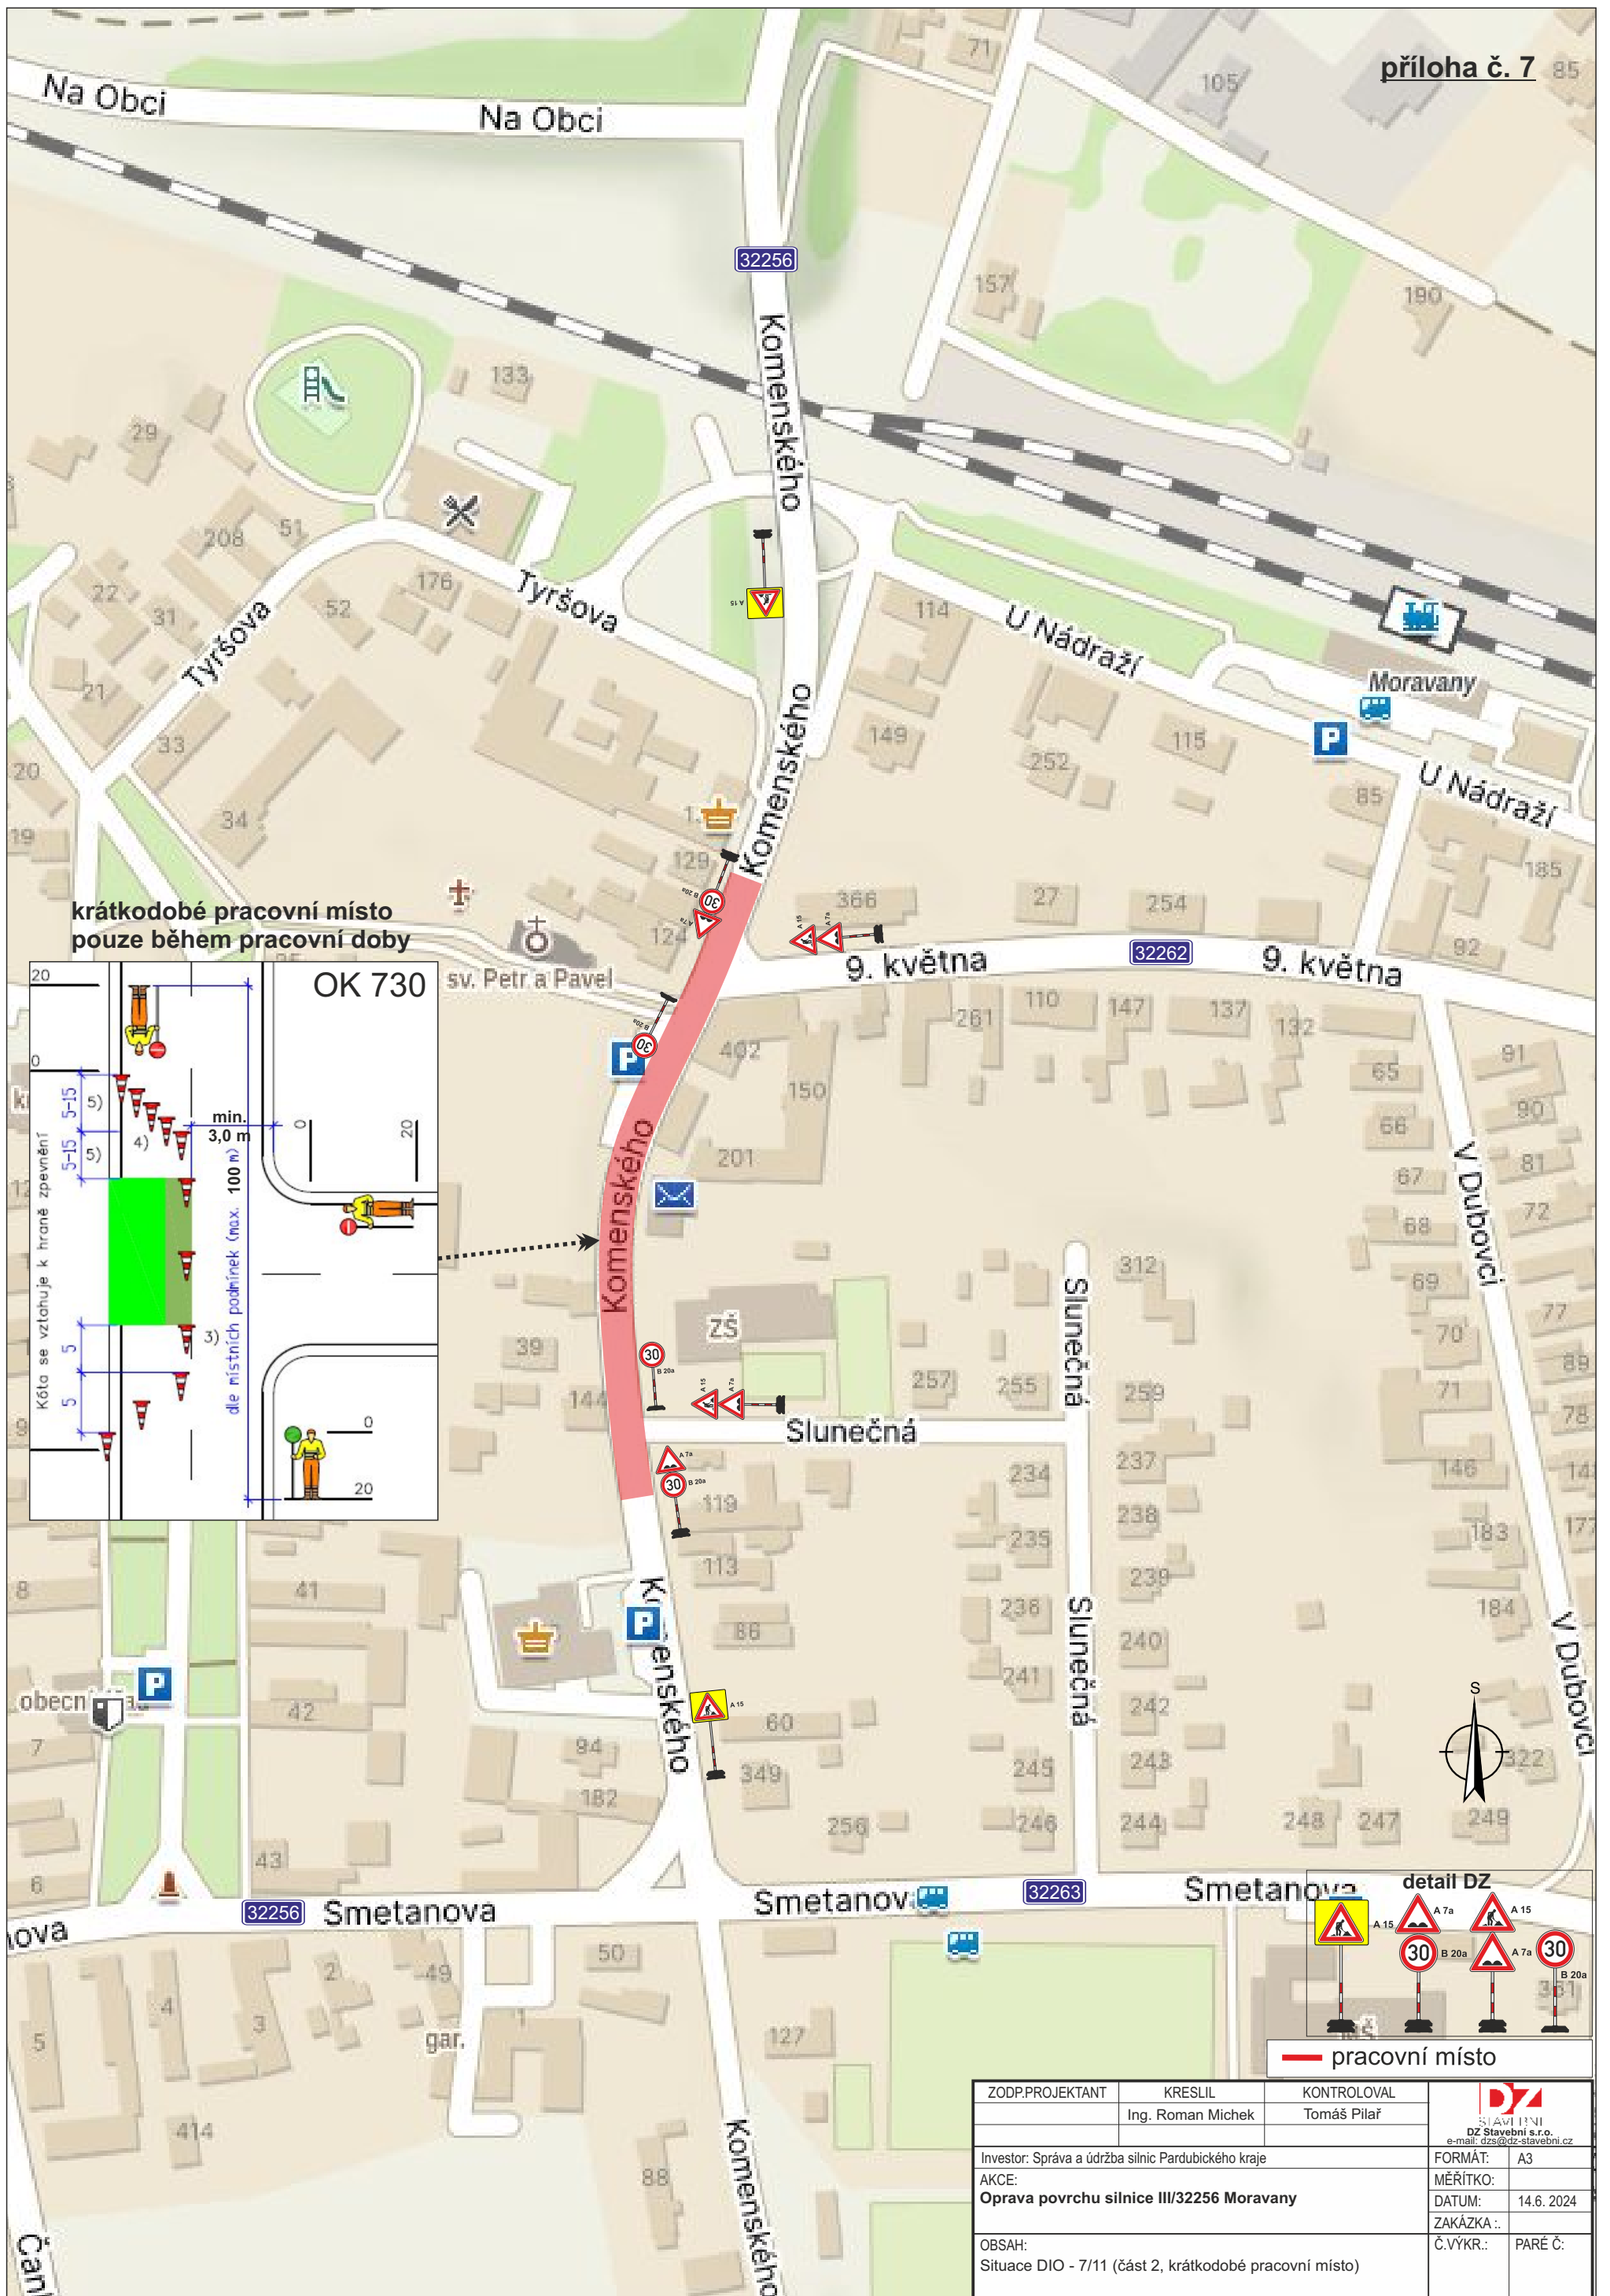


krátkodobé pracovní místo
pouze během pracovní doby

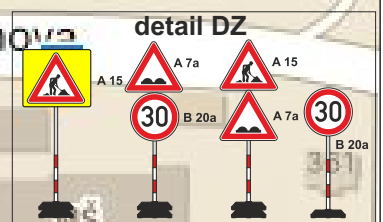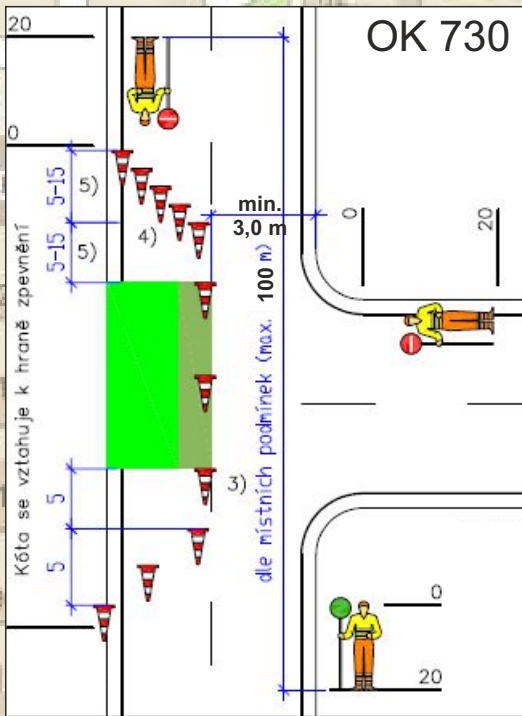


ZODP.PROJEKTANT	KRESLIL	KONTROLOVAL	 SIÁVI PNI DZ Stavební s.r.o. e-mail: dzs@dz-stavebni.cz
	Ing. Roman Michek	Tomáš Pilař	
Investor: Správa a údržba silnic Pardubického kraje	FORMÁT:		A3
AKCE: Oprava povrchu silnice III/32256 Moravany	MĚŘÍTKO:		
	DATUM:		14.6.2024
	ZAKÁZKA:		
OBSAH: Situace DIO - 7/11 (část 2, krátkodobé pracovní místo)	Č.VYKR.:		PARÉ Č.

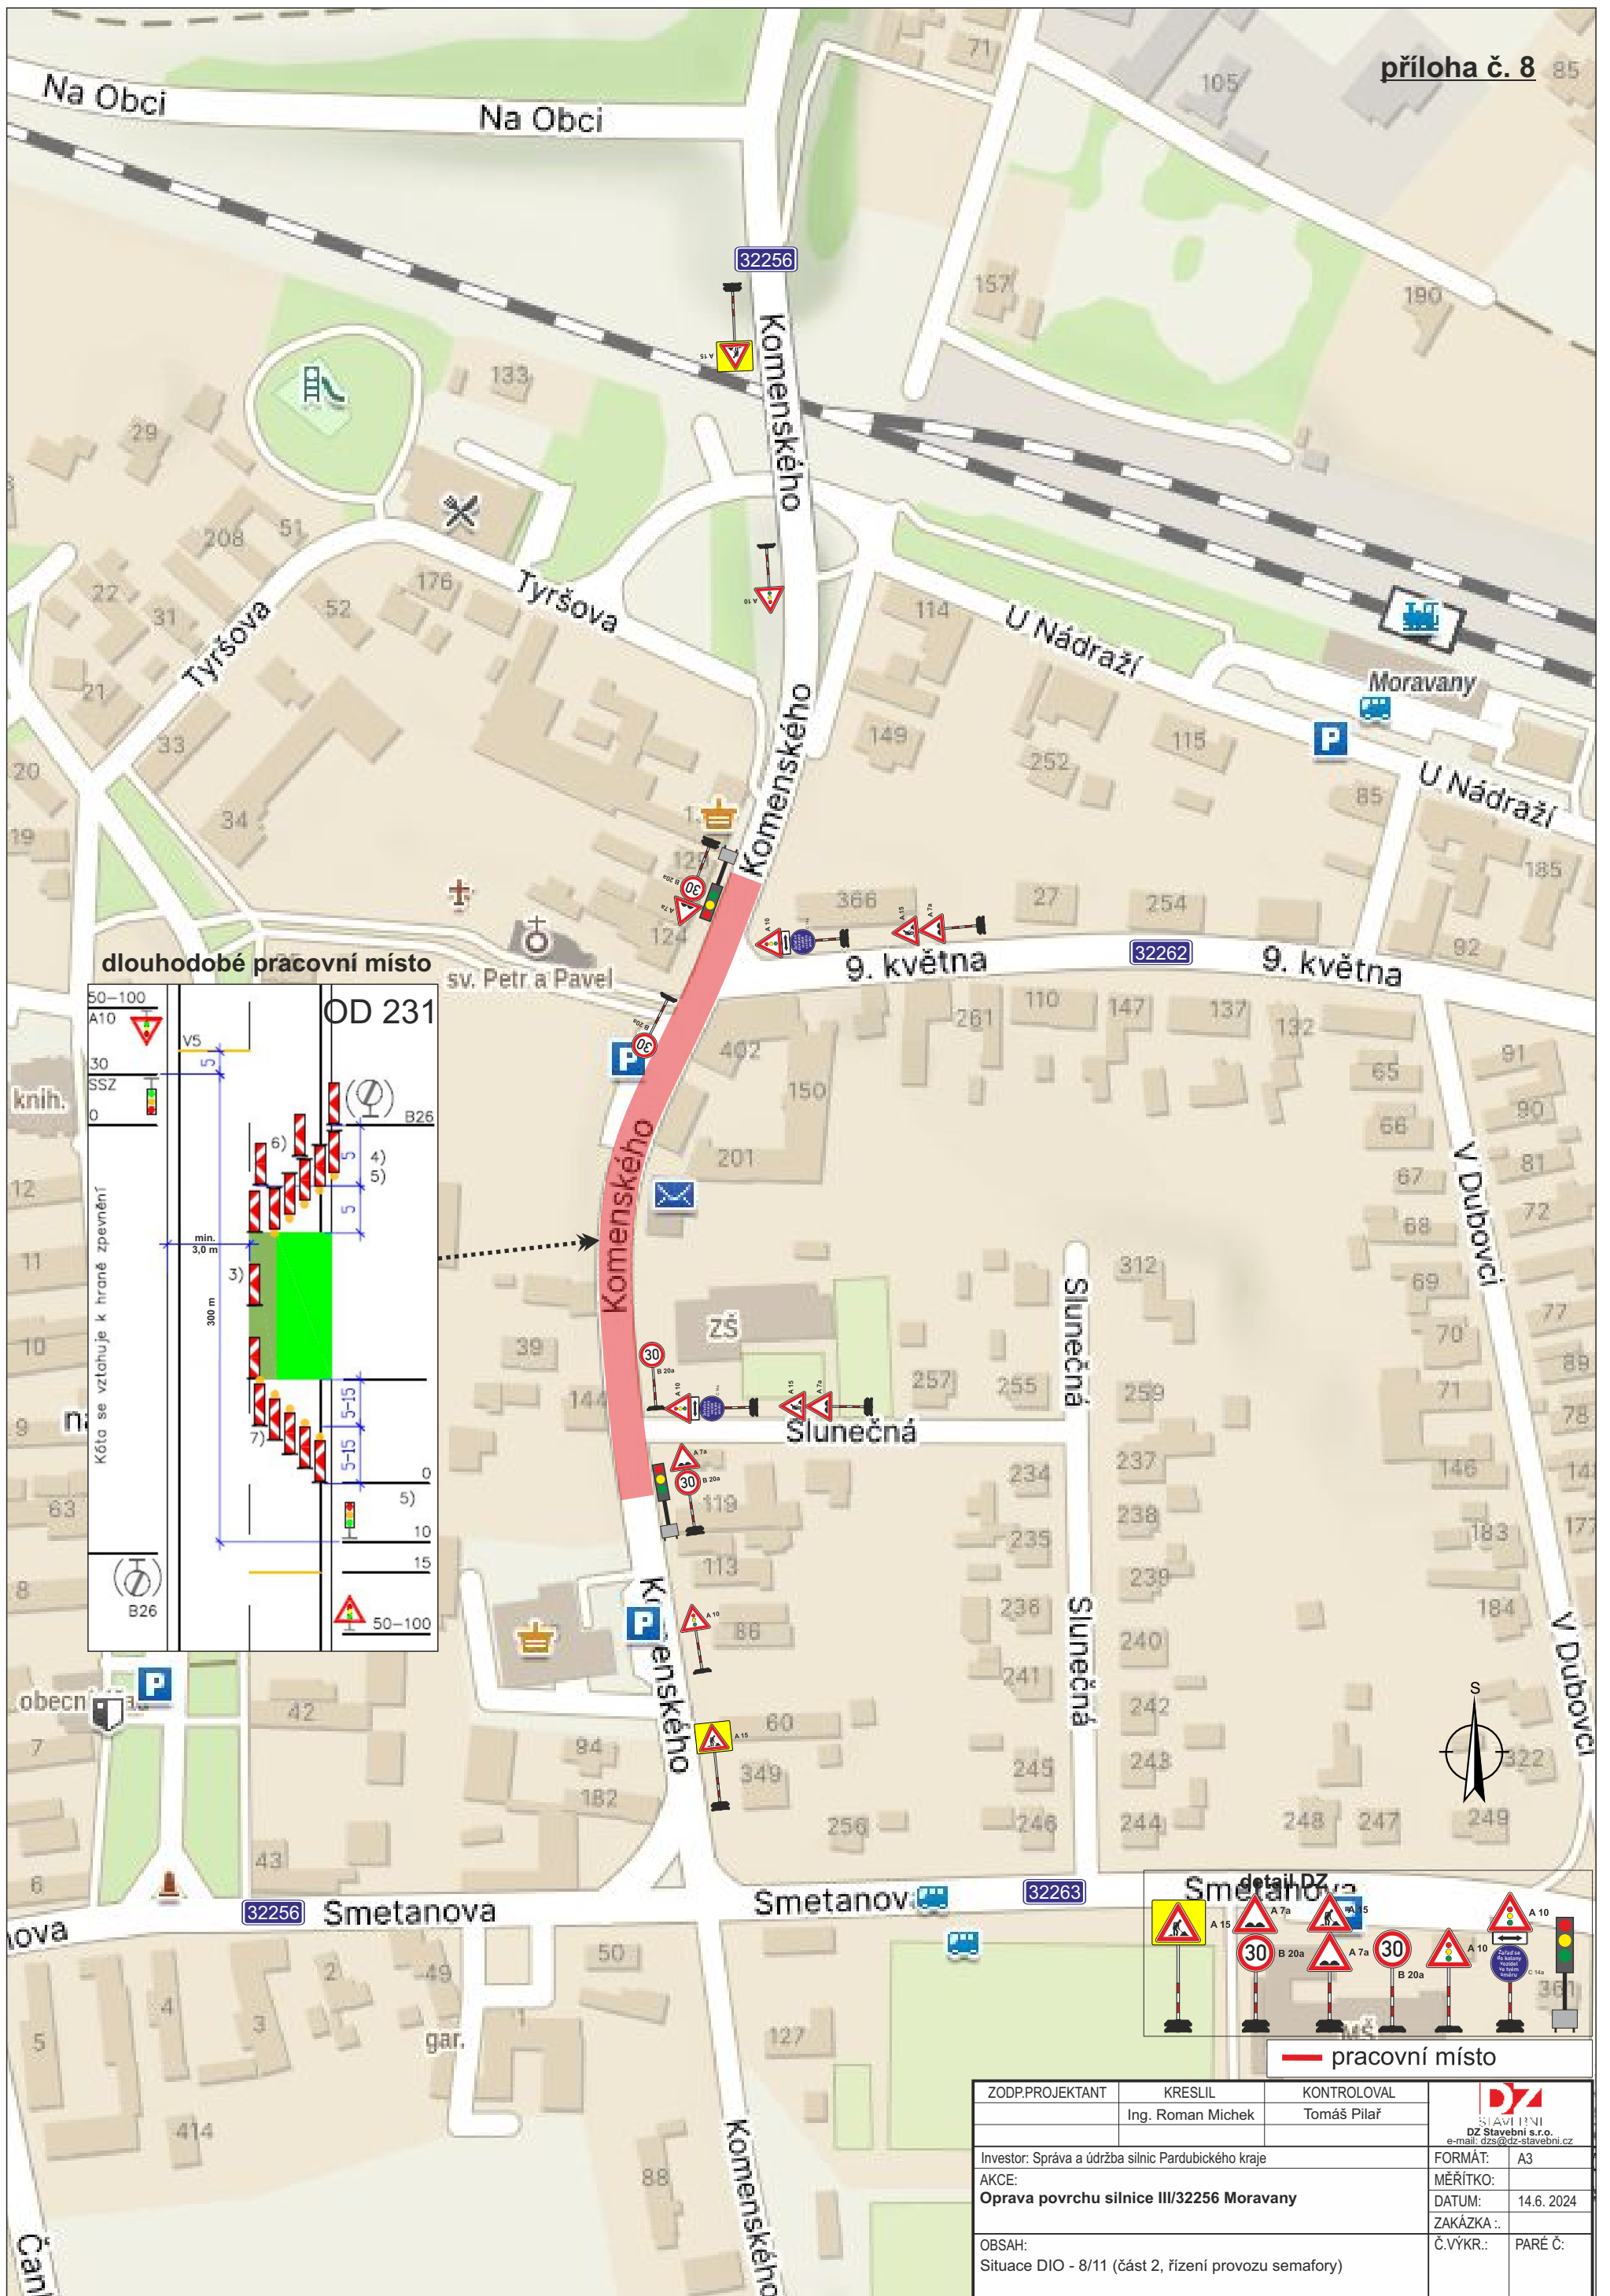

dlouhodobé pracovní místo

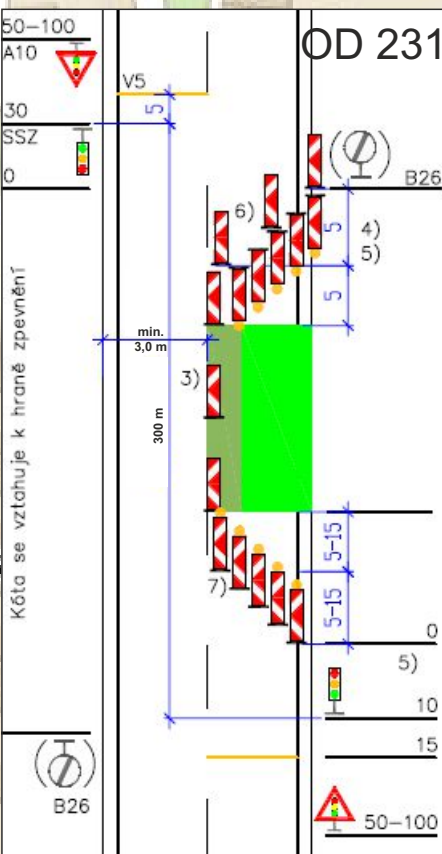

ZODP.PROJEKTANT	KRESLIL	KONTROLOVAL	<p>SIÁVI P2NI DZ Stavební s.r.o. e-mail: dzs@dz-stavebni.cz</p>
	Ing. Roman Michek	Tomáš Pilař	
Investor: Správa a údržba silnic Pardubického kraje	FORMÁT: A3		
AKCE: Oprava povrchu silnice III/32256 Moravany	MĚŘÍTKO:		
	DATUM: 14.6.2024		
	ZAKÁZKA ..		
OBSAH: Situace DIO - 8/11 (část 2, řízení provozu semaforů)	Č.VYKR.: PARÉ Č.		

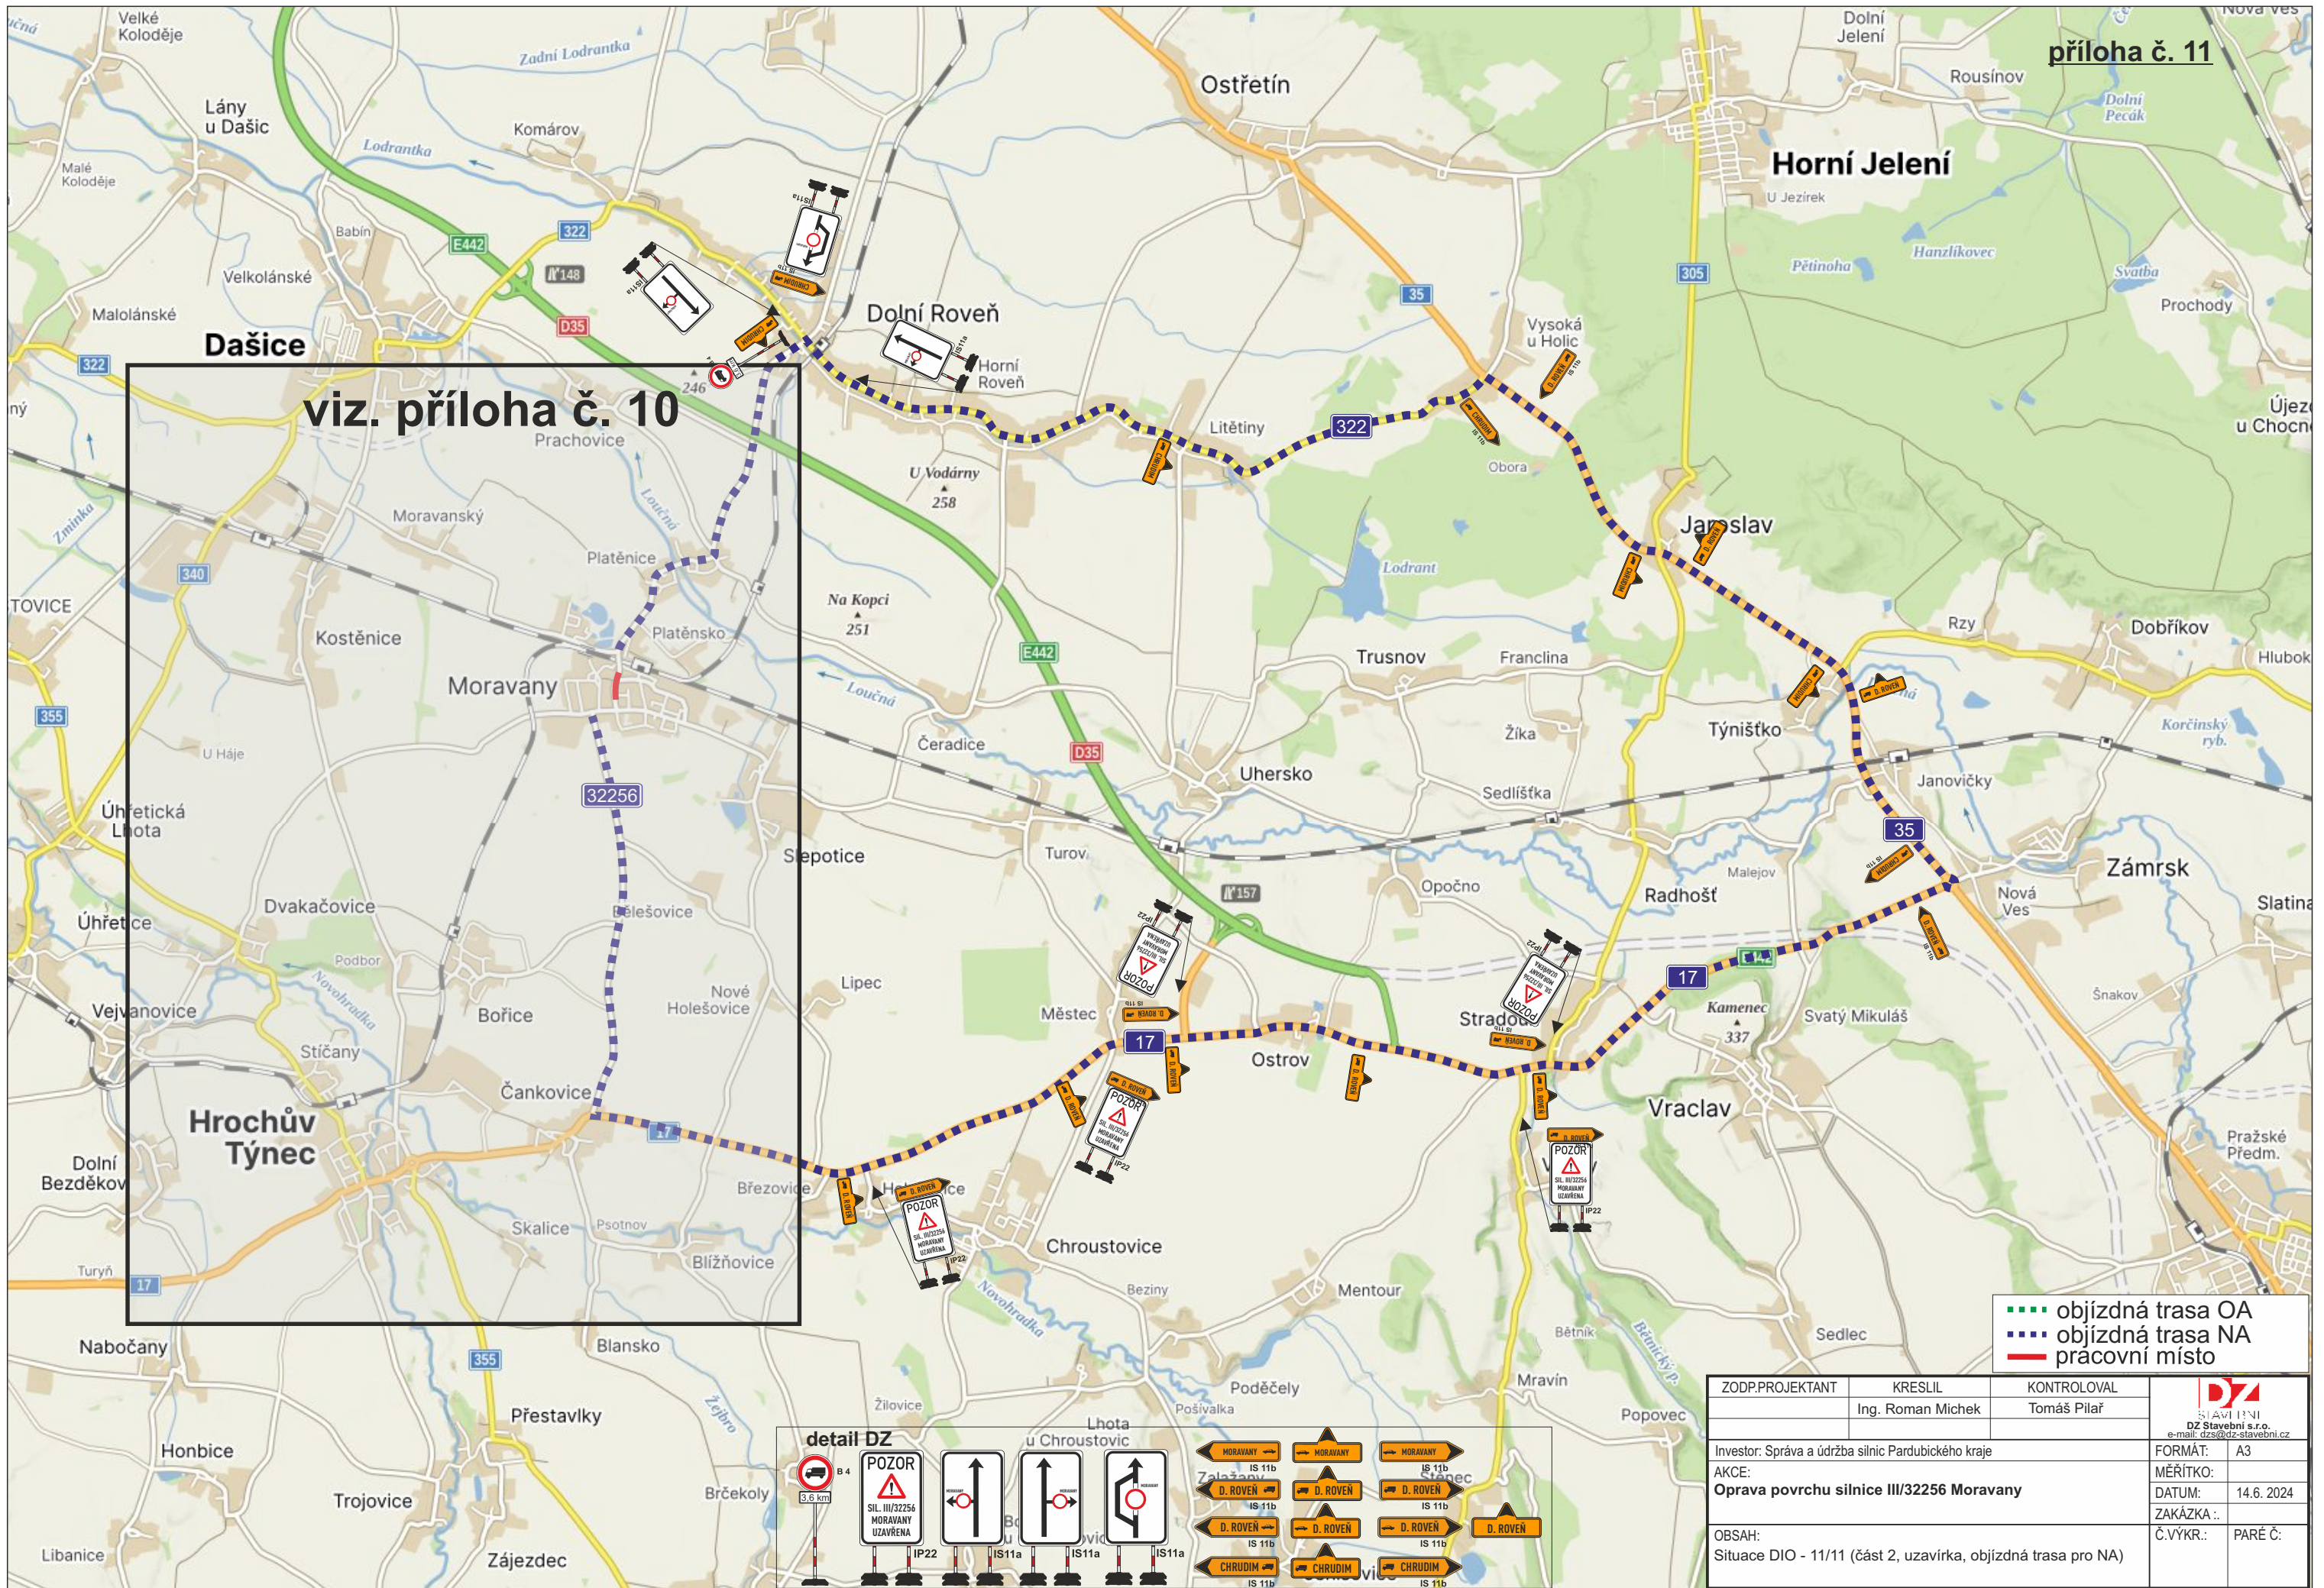

viz. příloha č. 10

--- obížděná trasa OA
--- obížděná trasa NA
--- pracovní místo

ZODP.PROJEKTANT	KRESLIL	KONTOLOVAL	DZ Stavební s.r.o. e-mail: dzs@dz-stavebni.cz
	Ing. Roman Michek	Tomáš Pilař	
Investor: Správa a údržba silnic Pardubického kraje	AKCE: Oprava povrchu silnice III/32256 Moravany		FORMÁT: A3
			MĚŘÍTKO:
			DATUM: 14.6.2024
			ZAKÁZKA ..
OBSAH: Situace DIO - 11/11 (část 2, uzavírka, obížděná trasa pro NA)			Č.VÝKR.: PARÉ Č.

