KATASTRY	k.ú. Kostěnice; 19/3; 553/84; 553/4
PARCELNÍ ČÍSLA	553/33; 115/35; 559/2; 553/2
DRUH POVRCHU	místní asfalt; TTP; vodoteč; TTP; místní asfalt
VZDÁLENOSTI ŠACHET	2.60; 4.00; 30.55; 7.00; 19.00; 43.00; 33.00; 27.00
OZNAČENÍ ŠACHET	ČSOV 1; KŠ0; KŠ0a; KŠ1; KŠ2; KŠ3; KŠ4; KŠ5

SMĚROVÉ POMĚRY

MĚŘÍTKA 1:500/100

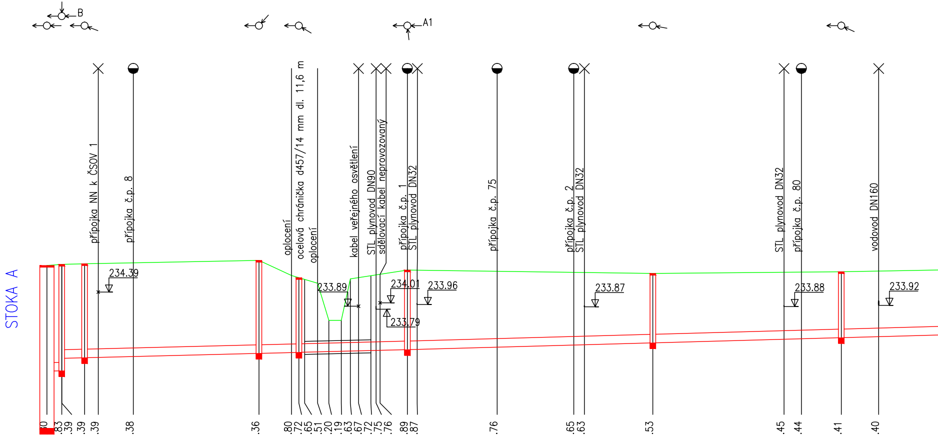
B
A1
STOKA A
přípojka NN k ČSOV 1
přípojka č.p. 8
oplocení
ocelová chránička d457/14 mm dl. 11,6 m
oplocení
kabel veřejného osvětlení
STL plynovod DN90
sdělovací kabel neprovozovaný
přípojka č.p. 1
STL plynovod DN32
přípojka č.p. 75
přípojka č.p. 2
STL plynovod DN32
STL plynovod DN32
přípojka č.p. 80
vodovod DN160
234.39
233.89
234.01
233.96
233.79
233.87
233.88
233.92

STANIČENÍ [km/m]	HLOUBKA VÝKOPU	KÓTA VÝKOPU	HLOUBKA DNA POTRUBÍ	KÓTA DNA POTRUBÍ	KÓTA PŮVODNÍHO TERÉNU
0.0	3.80	231.52	3.70	231.62	235.32
2.60	3.83	231.53	3.73	231.63	235.36
	3.39	231.97	3.29	232.07	235.36
6.60	3.39	231.99	3.29	232.09	235.38
8.99	3.39	232.00	3.29	232.10	235.39
15.14	3.38	232.03	3.28	232.13	235.41
37.15	3.36	232.14	3.26	232.24	235.50
42.85	2.80	232.17	2.70	232.27	234.97
44.14	2.72	232.18	2.62	232.28	234.89
45.14	2.65	232.18	2.55	232.28	234.83
47.41	2.51	232.19	2.41	232.29	234.70
49.39	1.20	232.20	1.10	232.30	233.40
51.56	1.19	232.21	1.09	232.31	233.40
53.15	2.63	232.22	2.53	232.32	234.85
54.59	2.67	232.23	2.57	232.33	234.89
56.74	2.72	232.24	2.62	232.34	234.96
57.66	2.75	232.24	2.65	232.34	234.99
58.35	2.76	232.25	2.66	232.35	235.01
63.14	2.89	232.27	2.79	232.37	235.16
64.85	2.87	232.28	2.77	232.38	235.16
78.87	2.76	232.36	2.66	232.46	235.12
92.30	2.65	232.43	2.55	232.53	235.08
94.15	2.63	232.44	2.53	232.54	235.07
0.1					
6.14	2.53	232.51	2.43	232.61	235.04
29.12	2.45	232.64	2.35	232.74	235.08
32.16	2.44	232.65	2.34	232.75	235.09
39.14	2.41	232.69	2.31	232.79	235.10
45.70	2.40	232.73	2.30	232.83	235.12

SROVNÁVACÍ ROVINA 224

PROFIL[mm]–MATERIÁL–DÉLKA[m]	DN300–hladký plný PP SN 12–485.94
SKLON[promile]–DÉLKA[m]	5.0–63.14; 5.5–422.80
ULOŽENÍ	pískové lože
KAPACITNÍ PRŮTOK[l/s]–RYCHLOST[m/s]	91.0–1.29; 95.7–1.35

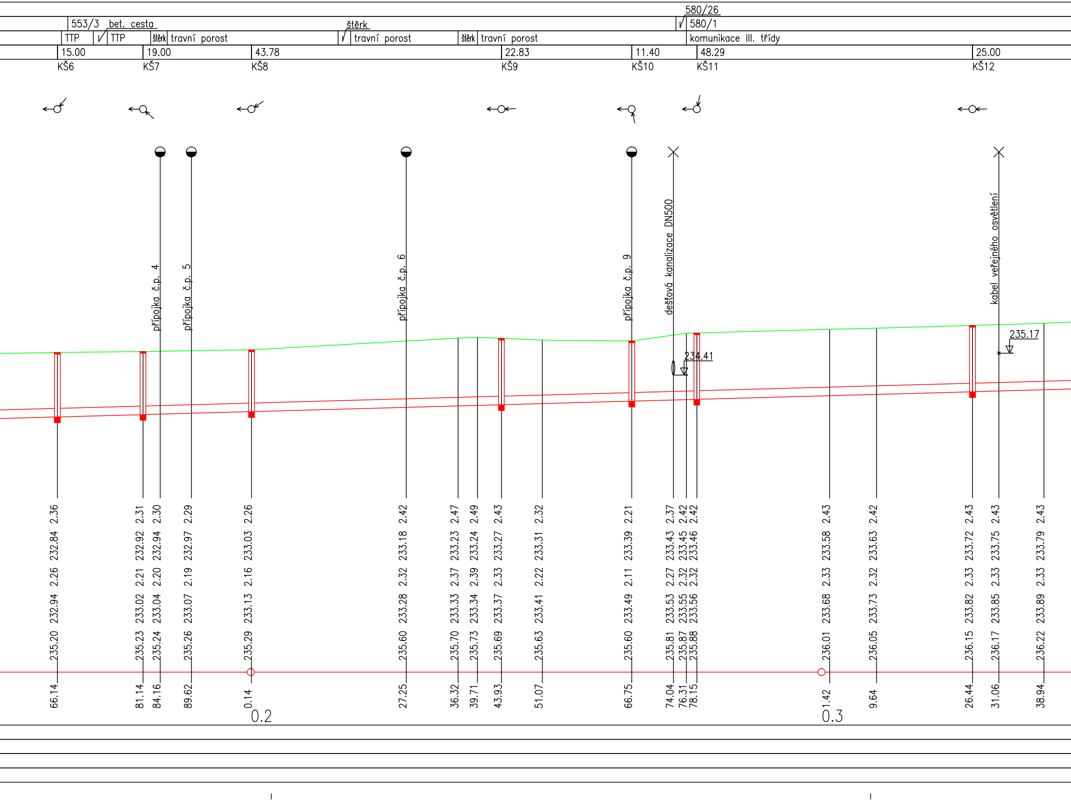
580/26
553/3 bet. cesta
štěrk
580/1
TTP
TTP
štěrk travní porost
travní porost
štěrk travní porost
komunikace III. třídy
15.00
19.00
43.78
22.83
11.40
48.29
25.00
KŠ6
KŠ7
KŠ8
KŠ9
KŠ10
KŠ11
KŠ12
přípojka č.p. 4
přípojka č.p. 5
přípojka č.p. 6
přípojka č.p. 9
dešťová kanalizace DN500
kabel veřejného osvětlení
234.41
235.17
0.2
0.3

66.14	235.20	232.94	2.26	232.84	2.36
81.14	235.23	233.02	2.21	232.92	2.31
84.16	235.24	233.04	2.20	232.94	2.30
89.62	235.26	233.07	2.19	232.97	2.29
0.14	235.29	233.13	2.16	233.03	2.26
27.25	235.60	233.28	2.32	233.18	2.42
36.32	235.70	233.33	2.37	233.23	2.47
39.71	235.73	233.34	2.39	233.24	2.49
43.93	235.69	233.37	2.33	233.27	2.43
51.07	235.63	233.41	2.22	233.31	2.32
66.75	235.60	233.49	2.11	233.39	2.21
74.04	235.81	233.53	2.27	233.43	2.37
76.31	235.87	233.55	2.32	233.45	2.42
78.15	235.88	233.56	2.32	233.46	2.42
1.42	236.01	233.68	2.33	233.58	2.43
9.64	236.05	233.73	2.32	233.63	2.42
26.44	236.15	233.82	2.33	233.72	2.43
31.06	236.17	233.85	2.33	233.75	2.43
38.94	236.22	233.89	2.33	233.79	2.43

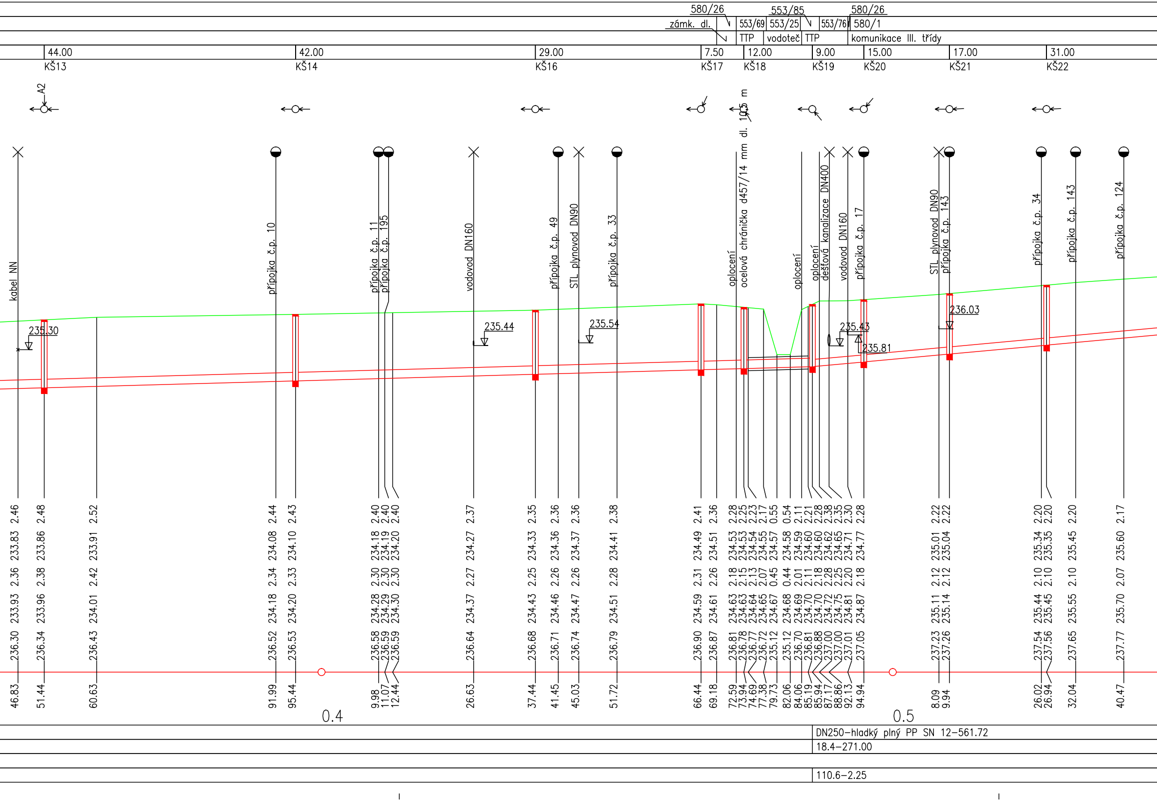
580/26
553/85
580/26
zámk. dl.
553/69
553/25
553/76
580/1
TTP
vodoteč
TTP
komunikace III. třídy
44.00
KŠ13
42.00
KŠ14
29.00
KŠ16
7.50
KŠ17
12.00
KŠ18
9.00
KŠ19
15.00
KŠ20
17.00
KŠ21
31.00
KŠ22
A2
kabel NN
přípojka č.p. 10
přípojka č.p. 11
přípojka č.p. 195
vodovod DN160
přípojka č.p. 49
STL plynovod DN90
přípojka č.p. 33
oplocení
ocelová chránička d457/14 mm dl. 10.5 m
oplocení
oplocení
dešťová kanalizace DN400
vodovod DN160
přípojka č.p. 17
STL plynovod DN90
přípojka č.p. 143
přípojka č.p. 34
přípojka č.p. 143
přípojka č.p. 124
235.30
235.44
235.54
235.43
235.81
236.03
46.83 236.30 233.93 2.36 233.83 2.46
51.44 236.34 233.96 2.38 233.86 2.48
60.63 236.43 234.01 2.42 233.91 2.52
91.99 236.52 234.18 2.34 234.08 2.44
95.44 236.53 234.20 2.33 234.10 2.43
9.98 236.58 234.28 2.30 234.18 2.40
11.07 236.59 234.29 2.30 234.19 2.40
12.44 236.59 234.30 2.30 234.20 2.40
26.63 236.64 234.37 2.27 234.27 2.37
37.44 236.68 234.43 2.25 234.33 2.35
41.45 236.71 234.46 2.26 234.36 2.36
45.03 236.74 234.47 2.26 234.37 2.36
51.72 236.79 234.51 2.28 234.41 2.38
66.44 236.90 234.59 2.31 234.49 2.41
69.18 236.87 234.61 2.26 234.51 2.36
72.59 236.81 234.63 2.18 234.53 2.28
73.94 236.78 234.63 2.15 234.53 2.25
74.69 236.77 234.64 2.13 234.54 2.23
77.38 236.72 234.65 2.07 234.55 2.17
79.73 235.12 234.67 0.45 234.57 0.55
82.06 235.12 234.68 0.44 234.58 0.54
84.06 236.70 234.69 2.01 234.59 2.11
85.19 236.81 234.70 2.11 234.60 2.21
85.94 236.88 234.70 2.18 234.60 2.28
87.17 237.00 234.72 2.28 234.62 2.38
88.86 237.00 234.75 2.25 234.65 2.35
92.13 237.01 234.81 2.20 234.71 2.30
94.94 237.05 234.87 2.18 234.77 2.28
8.09 237.23 235.11 2.12 235.01 2.22
9.94 237.26 235.14 2.12 235.04 2.22
26.02 237.54 235.44 2.10 235.34 2.20
26.94 237.56 235.45 2.10 235.35 2.20
32.04 237.65 235.55 2.10 235.45 2.20
40.47 237.77 235.70 2.07 235.60 2.17
0.4
0.5
DN250–hladký plný PP SN 12–561.72
18.4–271.00
110.6–2.25

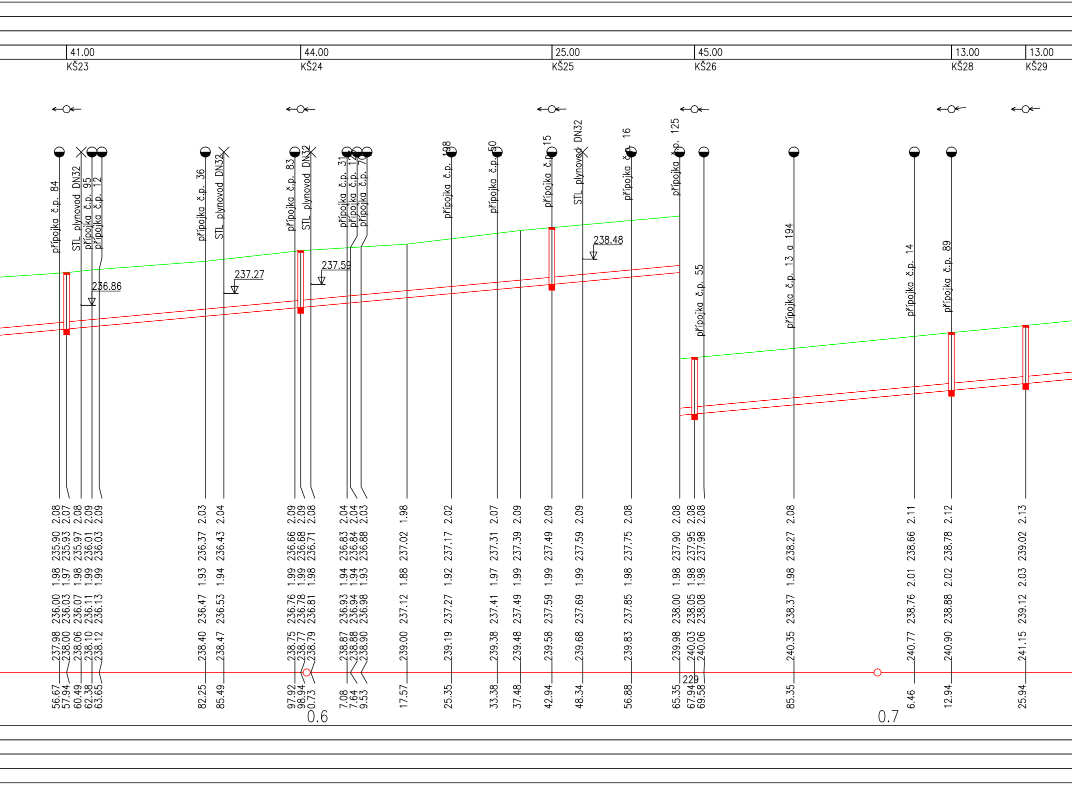
41.00
KŠ23
44.00
KŠ24
25.00
KŠ25
45.00
KŠ26
13.00
KŠ28
13.00
KŠ29
přípojka č.p. 84
STL plynovod DN32
přípojka č.p. 95
přípojka č.p. 12
236.86
přípojka č.p. 36
STL plynovod DN32
237.27
přípojka č.p. 83
STL plynovod DN32
237.59
přípojka č.p. 31
přípojka č.p. 12
přípojka č.p. 70
přípojka č.p. 198
přípojka č.p. 50
přípojka č.p. 15
STL plynovod DN32
238.48
přípojka č.p. 16
přípojka č.p. 125
přípojka č.p. 55
přípojka č.p. 13 a 194
přípojka č.p. 14
přípojka č.p. 89
2.08 235.90 1.98 236.00 237.98 56.67
2.07 235.93 1.97 236.03 238.00 57.94
2.08 235.97 1.98 236.07 238.06 60.49
2.09 236.01 1.99 236.11 238.10 62.38
2.09 236.03 1.99 236.13 238.12 63.65
2.03 236.37 1.93 236.47 238.40 82.25
2.04 236.43 1.94 236.53 238.47 85.49
2.09 236.66 1.99 236.76 238.75 97.92
2.09 236.68 1.99 236.78 238.77 98.94
2.08 236.71 1.98 236.81 238.79 0.73
0.6
2.04 236.83 1.94 236.93 238.87 7.08
2.04 236.84 1.94 236.94 238.88 7.64
2.03 236.88 1.93 236.98 238.90 9.53
1.98 237.02 1.88 237.12 239.00 17.57
2.02 237.17 1.92 237.27 239.19 25.35
2.07 237.31 1.97 237.41 239.38 33.38
2.09 237.39 1.99 237.49 239.48 37.48
2.09 237.49 1.99 237.59 239.58 42.94
2.09 237.59 1.99 237.69 239.68 48.34
2.08 237.75 1.98 237.85 239.83 56.88
2.08 237.90 1.98 238.00 239.98 65.35
2.08 237.95 1.98 238.05 240.03 67.94
2.08 237.98 1.98 238.08 240.06 69.58
229
2.08 238.27 1.98 238.37 240.35 85.35
0.7
2.11 238.66 2.01 238.76 240.77 6.46
2.12 238.78 2.02 238.88 240.90 12.94
2.13 239.02 2.03 239.12 241.15 25.94

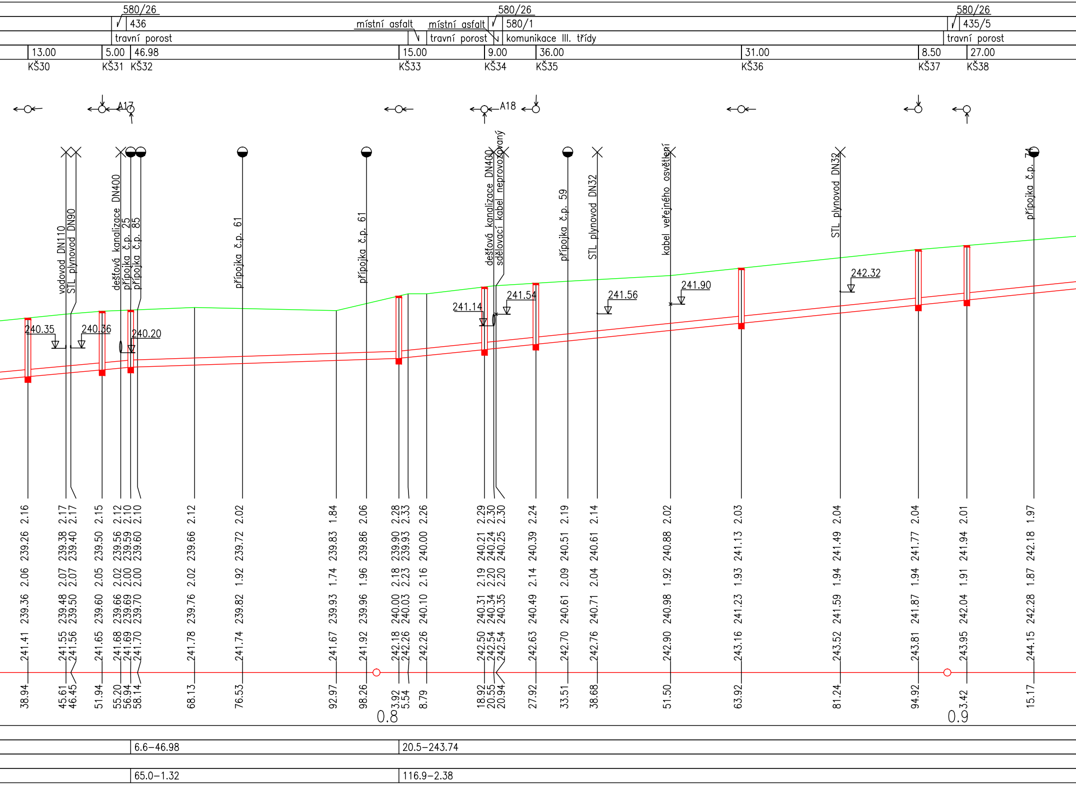
580/26
436
580/26
místní asfalt
místní asfalt
580/1
580/26
435/5
travní porost
travní porost
komunikace III. třídy
travní porost
13.00
5.00
46.98
15.00
9.00
36.00
31.00
8.50
27.00
KŠ30
KŠ31
KŠ32
KŠ33
KŠ34
KŠ35
KŠ36
KŠ37
KŠ38
A17
A18
vodovod DN110
STL plynovod DN90
dešťová kanalizace DN400
přípojka č.p. 25
přípojka č.p. 85
přípojka č.p. 61
přípojka č.p. 61
dešťová kanalizace DN400
sdělovací kabel neprovozovaný
přípojka č.p. 59
STL plynovod DN32
kabel veřejného osvětlení
STL plynovod DN32
přípojka č.p. 74
240.35
240.36
240.20
241.14
241.54
241.56
241.90
242.32
38.94 241.41 239.36 2.06 239.26 2.16
45.61 241.55 239.48 2.07 239.38 2.17
46.45 241.56 239.50 2.07 239.40 2.17
51.94 241.65 239.60 2.05 239.50 2.15
55.20 241.68 239.66 2.02 239.56 2.12
56.94 241.69 239.69 2.00 239.59 2.10
58.14 241.70 239.70 2.00 239.60 2.10
68.13 241.78 239.76 2.02 239.66 2.12
76.53 241.74 239.82 1.92 239.72 2.02
92.97 241.67 239.93 1.74 239.83 1.84
98.26 241.92 239.96 1.96 239.86 2.06
0.8
3.92 242.18 240.00 2.18 239.90 2.28
5.54 242.26 240.03 2.23 239.93 2.33
8.79 242.26 240.10 2.16 240.00 2.26
18.92 242.50 240.31 2.19 240.21 2.29
20.55 242.54 240.34 2.20 240.24 2.30
20.94 242.54 240.35 2.20 240.25 2.30
27.92 242.63 240.49 2.14 240.39 2.24
33.51 242.70 240.61 2.09 240.51 2.19
38.68 242.76 240.71 2.04 240.61 2.14
51.50 242.90 240.98 1.92 240.88 2.02
63.92 243.16 241.23 1.93 241.13 2.03
81.24 243.52 241.59 1.94 241.49 2.04
94.92 243.81 241.87 1.94 241.77 2.04
0.9
3.42 243.95 242.04 1.91 241.94 2.01
15.17 244.15 242.28 1.87 242.18 1.97
6.6–46.98
20.5–243.74
65.0–1.32
116.9–2.38

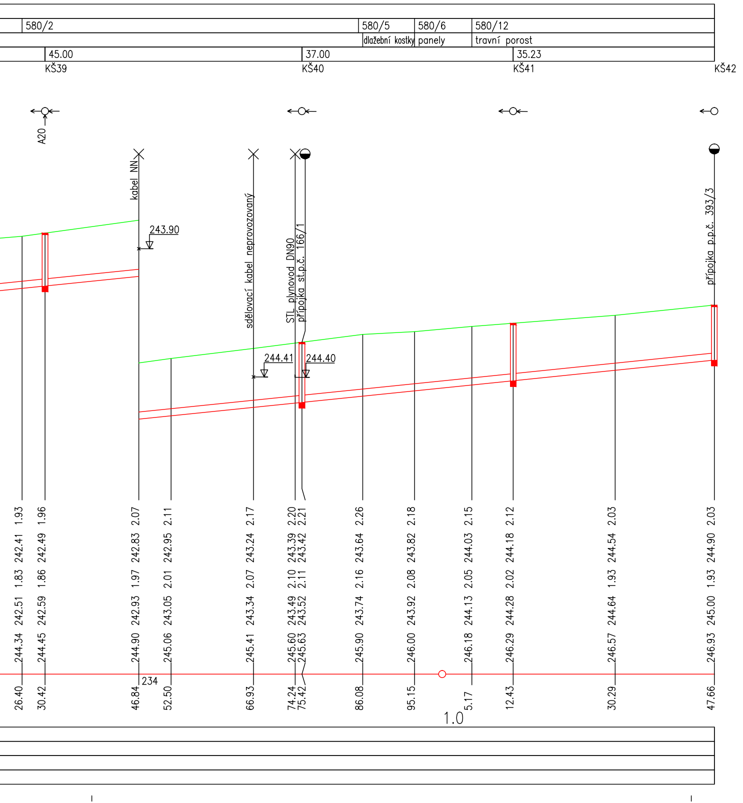
580/2
580/5
580/6
580/12
dlažební kostky
panely
travní porost
45.00
37.00
35.23
KŠ39
KŠ40
KŠ41
KŠ42
A20
kabel NN
243.90
sdělovací kabel neprovozovaný
STL plynovod DN90
přípojka st.p.č. 166/1
244.41
244.40
přípojka p.p.č. 393/3
26.40 244.34 242.51 1.83 242.41 1.93
30.42 244.45 242.59 1.86 242.49 1.96
46.84 244.90 242.93 1.97 242.83 2.07
234
52.50 245.06 243.05 2.01 242.95 2.11
66.93 245.41 243.34 2.07 243.24 2.17
74.24 245.60 243.49 2.10 243.39 2.20
75.42 245.63 243.52 2.11 243.42 2.21
86.08 245.90 243.74 2.16 243.64 2.26
95.15 246.00 243.92 2.08 243.82 2.18
1.0
5.17 246.18 244.13 2.05 244.03 2.15
12.43 246.29 244.28 2.02 244.18 2.12
30.29 246.57 244.64 1.93 244.54 2.03
47.66 246.93 245.00 1.93 244.90 2.03

Zodpovědný projektant	Vypracoval	Technická kontrola	MULTIAQUA s. r. o. VEVERKOVA 1343 500 02 HRADEC KRÁLOVÉ IČO: 60113111 TEL. +420 498 500 359 DIČ: CZ60113111 WWW.MULTIAQUA.CZ
Ing. Ladislav Malý	Ing. Ladislav Malý	Ing. Lubor Dítě	
Kraj: Pardubický	Obec: Kostěnice, Dašice		
Investor: Obec Kostěnice, Kostěnice 8, 530 02 Pardubice			
Splašková kanalizace Kostěnice		Stupeň	DPS
		Datum	srpen 2018
		Zakázkové číslo	M18/040
		Formát	12 x A4
Podélný profil stoky A		Měřítko: 1:500/100	Číslo přílohy: 10.01.4.1

Předložená dokumentace je duševním vlastnictvím firmy Multiaqua s.r.o., Hradec Králové