




Legenda:

-  - uzavřený úsek komunikace
-  - navržená objízdná trasa pro vozidla nad 3,5t
-  - navržená objízdná trasa pro vozidla do 3,5t a BUS

KRESLIL:	Ing. Martin Žalud		DOPA CZ www.dopa.cz dopa@dopa.cz tel: 724 513 970	
ZPRACOVAL:	Ing. Martin Žalud			
TECH. KONTROLA:	Ing. Martin Žalud			
ZODPOV. PROJEKTANT:	Ing. Martin Žalud			
HLAVNÍ PROJEKTANT:	Ing. Martin Žalud			
KRAJ: PARDUBICKÝ	OKRES: PARDUBICE	OBEC: DAŠICE-KOSTĚNICE	STUPEŇ:	REALIZAČNÍ
INVESTOR: SPRÁVA A ÚDRŽBA SILNIC PARDUBICKÉHO KRAJE			ZAKÁZKA ČÍSLO:	D 23060
AKCE:	NAPOJENÍ SILNICE II/322 NA D 35 MŮK DAŠICE		ARCHIVNÍ ČÍSLO:	
OBJEKT: PŘECHODNÉ DOPRAVNÍ ZNAČENÍ			DATUM:	06/2023
OBSAH:	ÚPLNÁ UZAVÍRKA - VÝSTAVBA OK PARDUBICE - PŘEHLEDNÁ SITUACE		FORMÁT:	A3
			MÉRITKO:	---
			ČÍSLO SOUPRAVY:	ČÍSLO PŘÍLOH:
			A	1

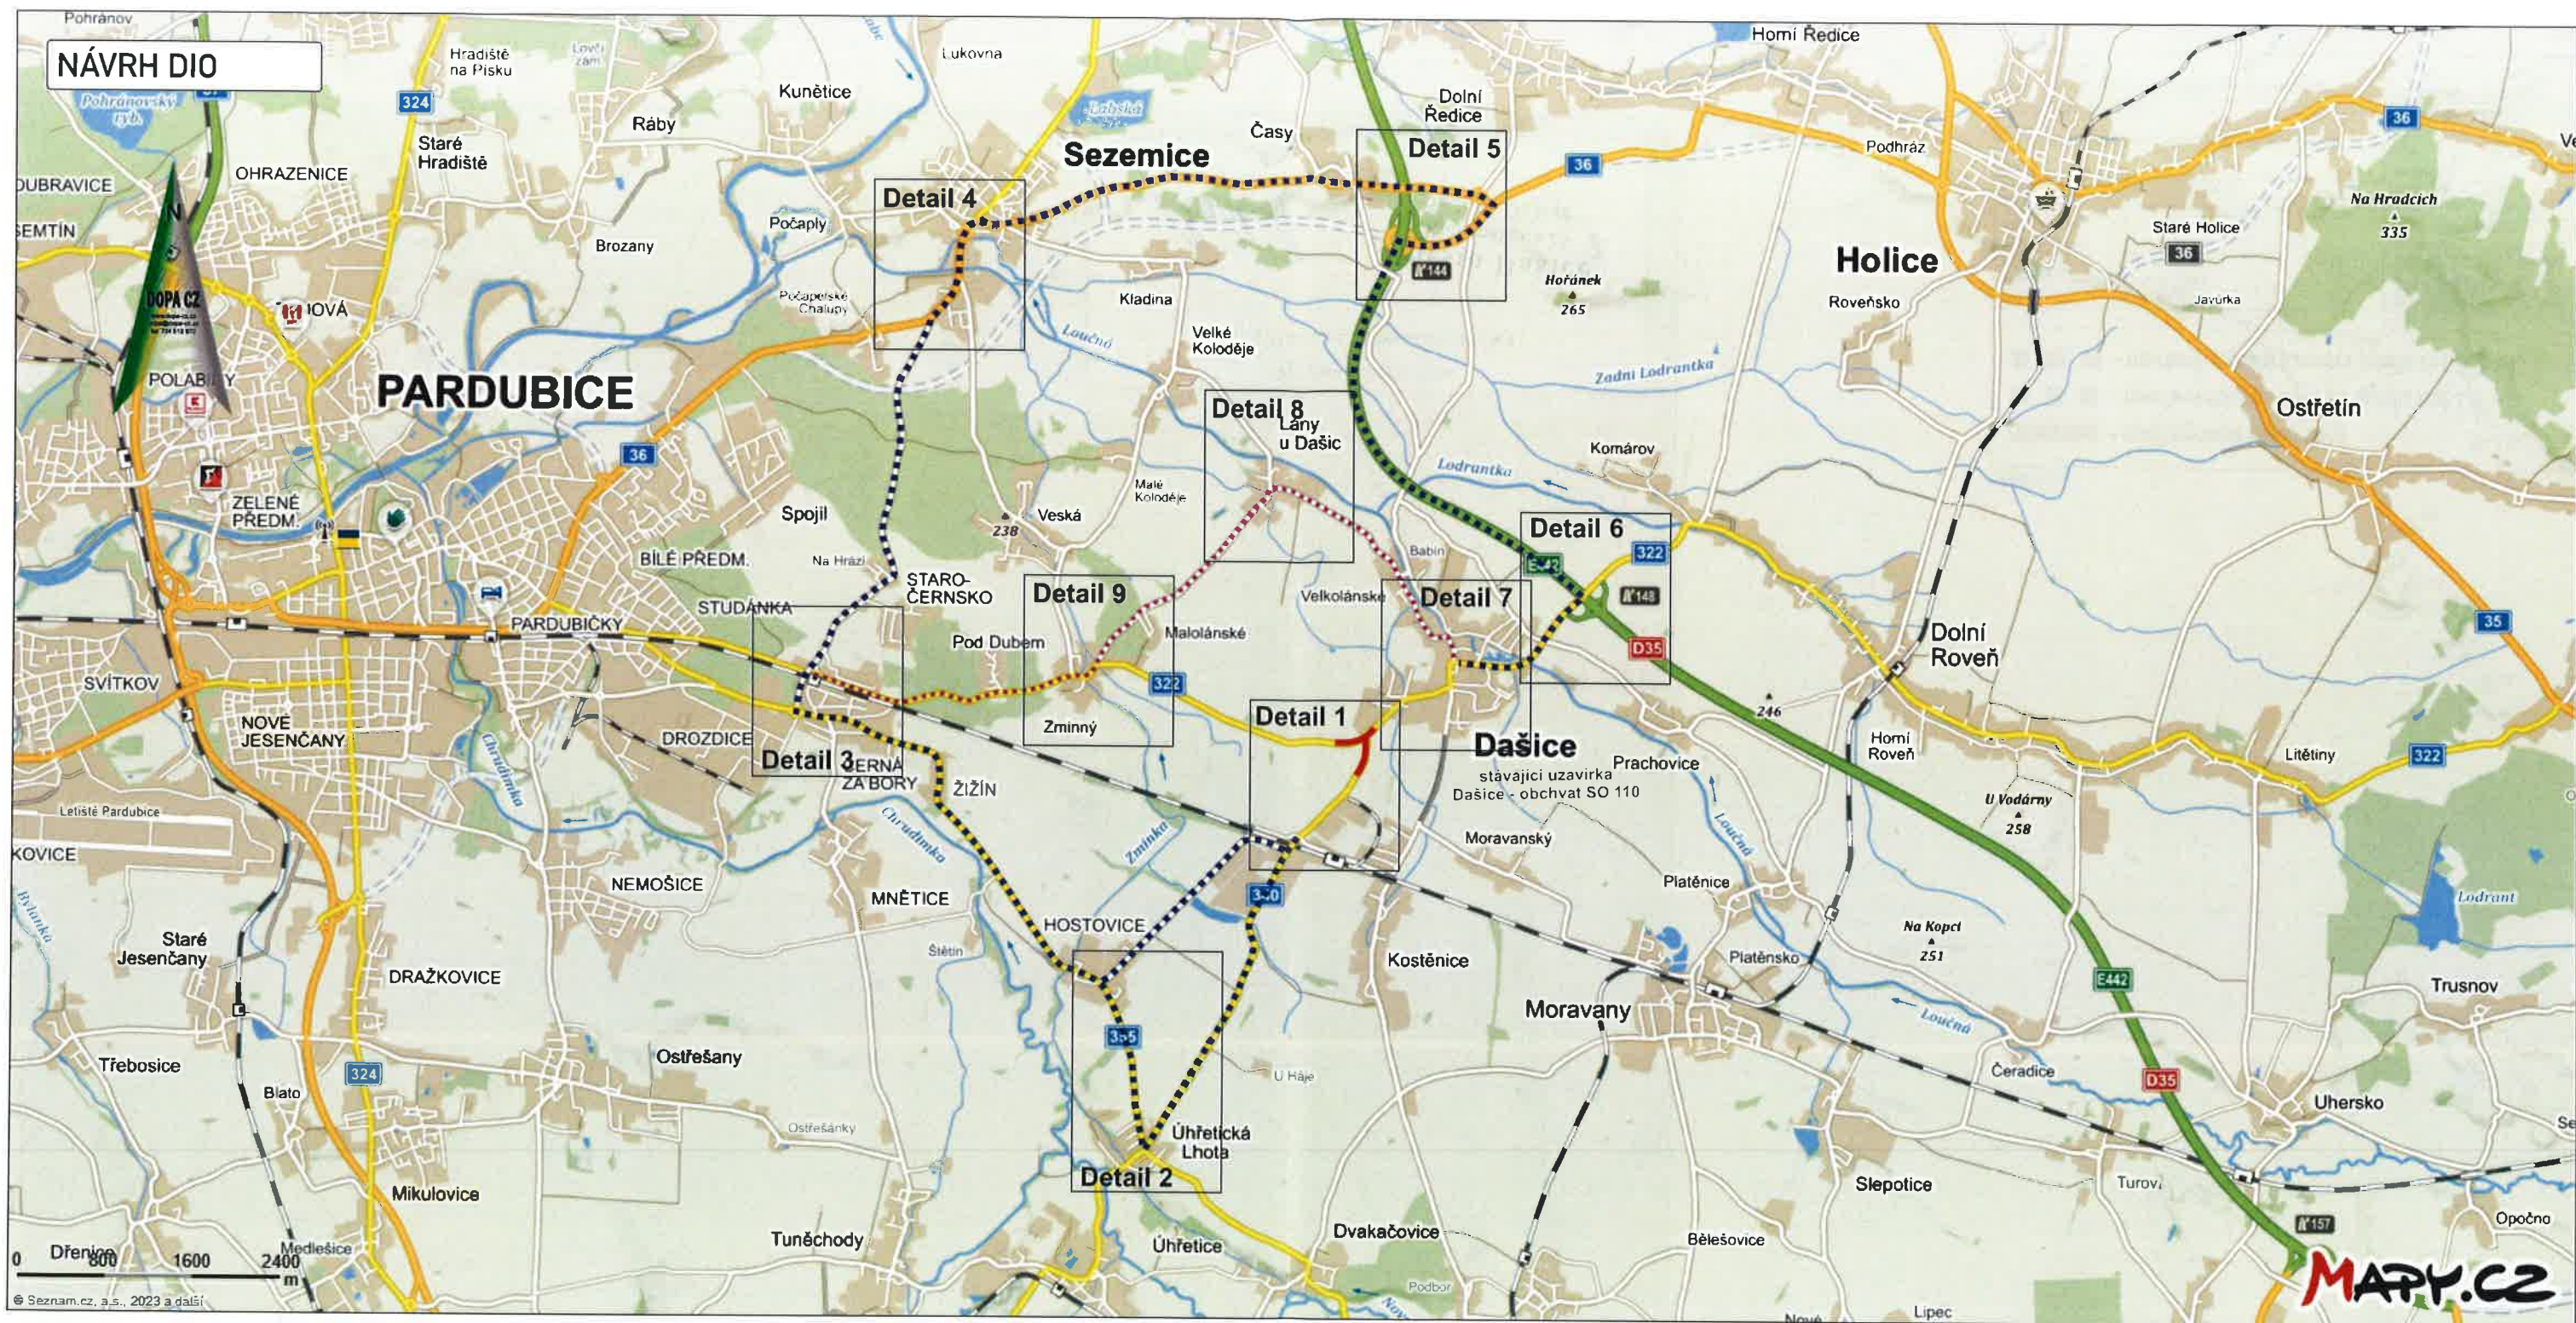


Legenda:

- uzavřený úsek komunikace
- navržená objízdná trasa pro vozidla nad 3,5t
- navržená objízdná trasa pro vozidla do 3,5t a BUS

KRESLIL:	Ing. Martin Žalud				
ZPRACOVAL:	Ing. Martin Žalud				
TECH. KONTROLA:	Ing. Martin Žalud				
ZODPOV. PROJEKTANT:	Ing. Martin Žalud				
HLAVNÍ PROJEKTANT:	Ing. Martin Žalud				
KRAJ: PARDUBICKÝ	OKRES: PARDUBICE	OBEC: DAŠICE - KOSTĚNICE	STUPEŇ:	REALIZACNÍ	
INVESTOR: SPRÁVA A ÚDRŽBA SILNIC PARDUBICKÉHO KRAJE			ZAKÁZKA ČÍSLO:	D 23060	
AKCE:			ARCHIVNÍ ČÍSLO:		
NAPOJENÍ SILNICE II/322 NA D 35 MÚK DAŠICE			DATUM:	06/2023	
OBJEKT: PŘECHODNÉ DOPRAVNÍ ZNAČENÍ			FORMÁT:	A 3	
OBSAH: ÚPLNÁ UZÁVÍRKA - VÝSTAVBA OK PARDUBICE			MĚŘÍTKO:	---	
- DETAIL 1			ČÍSLO SOUPRAVY:	A	
			ČÍSLO PŘÍLOHY:	2	

NÁVRH DIO - DETAIL 2

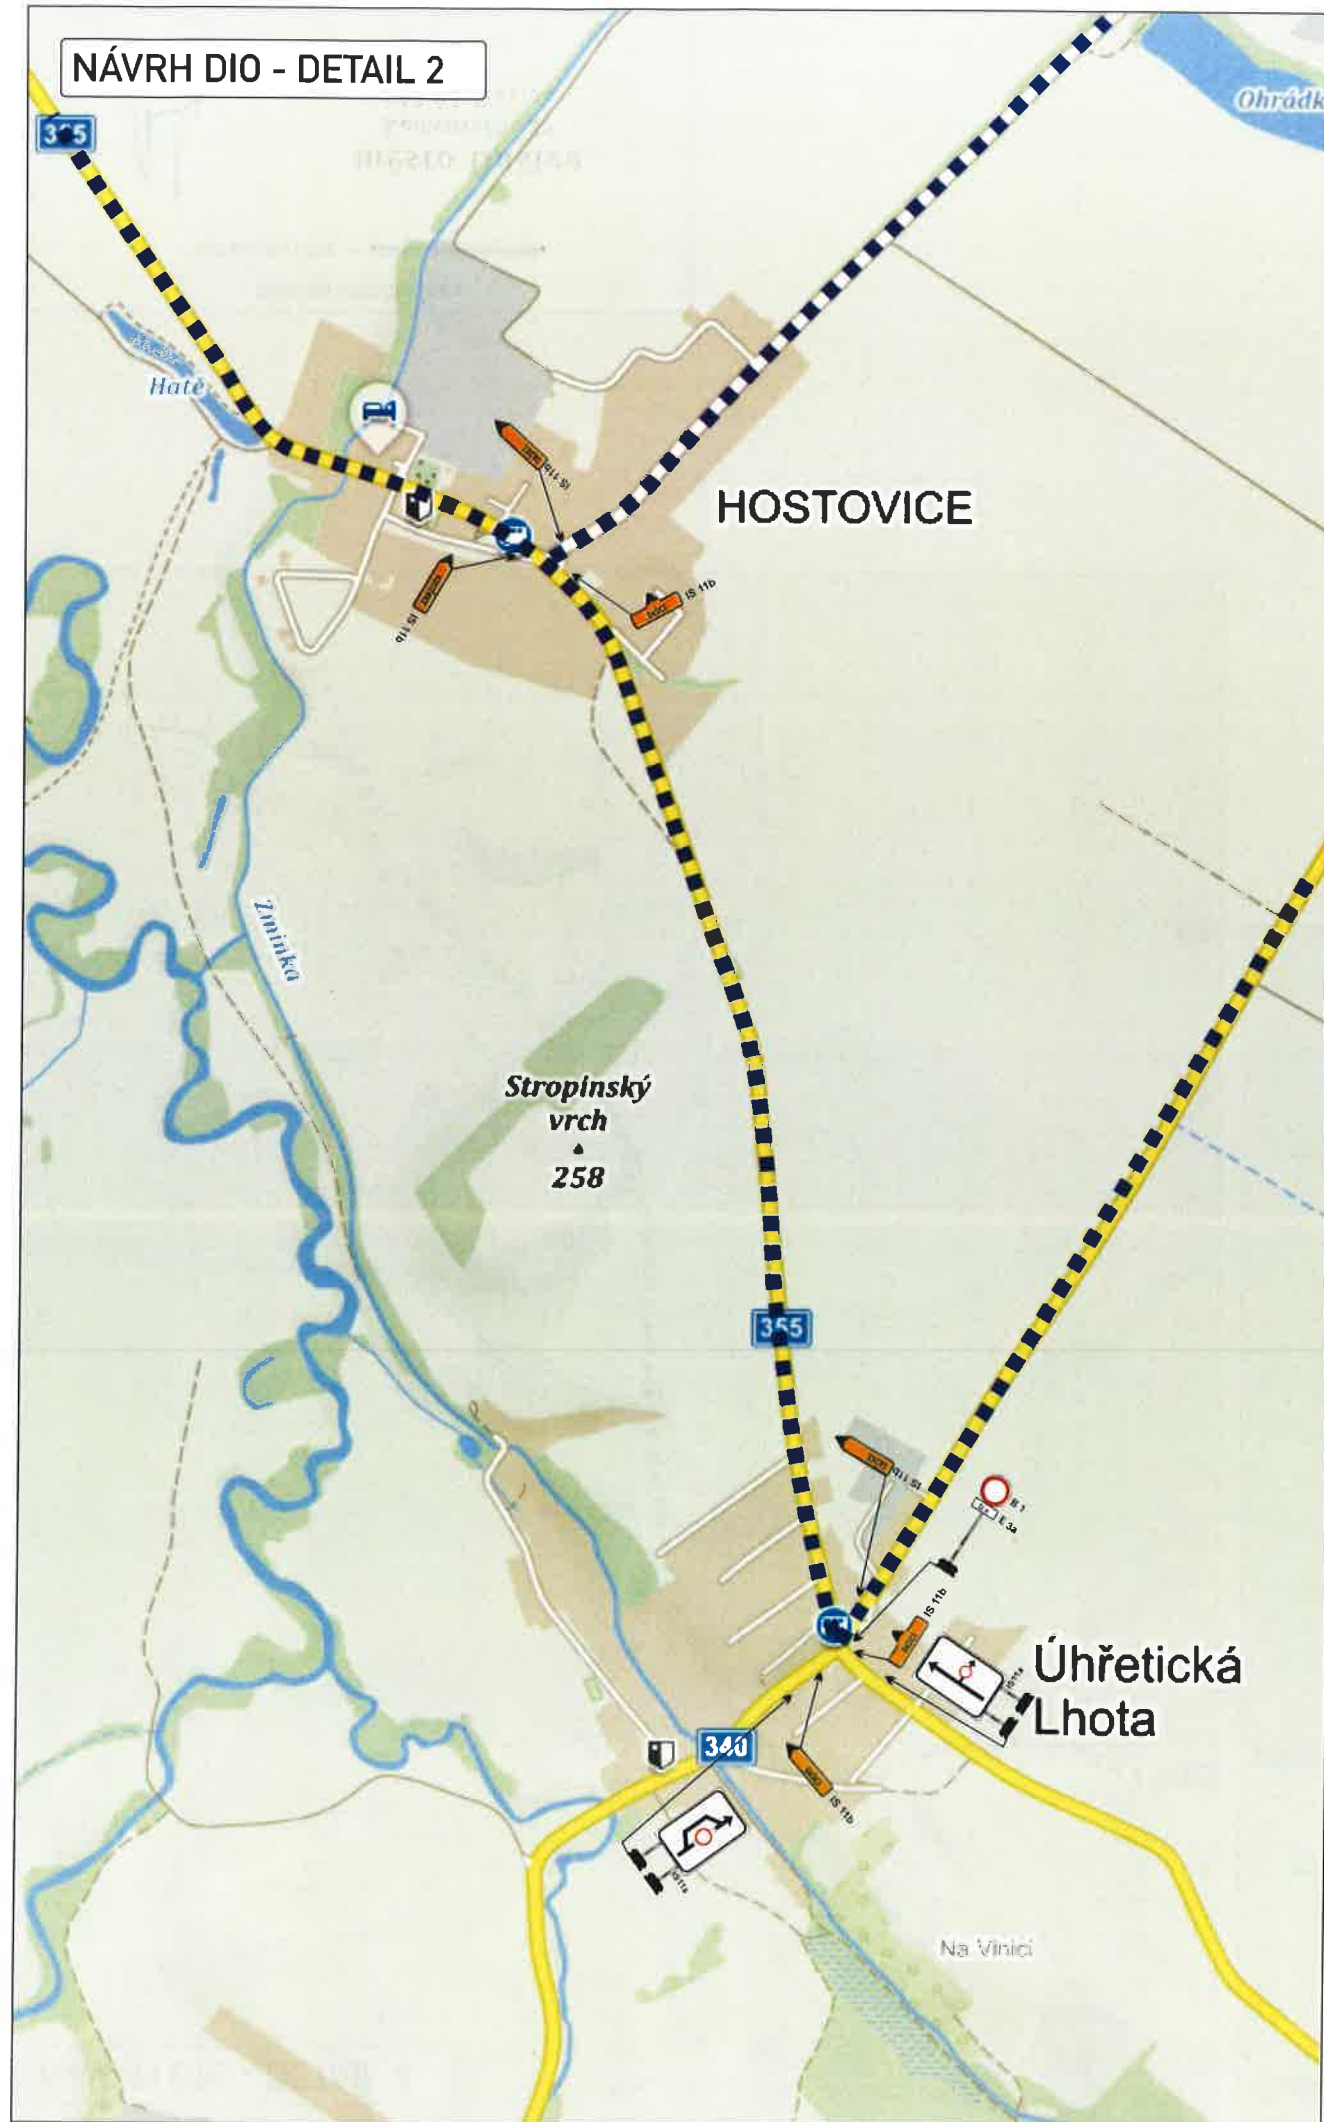

NÁVRH DIO - DETAIL 3



Vyjádření účastníka řízení:

*souhlasíme - ~~nesouhlasíme~~

město Dašice

Komenského 25

533 03 Dašice

razítko, podpis


* nehodící se, škrtněte

Legenda:


-  - uzavřený úsek komunikace
-  - navržená objízdná trasa pro vozidla nad 3,5t
-  - navržená objízdná trasa pro vozidla do 3,5t a BUS

KRESLIL:	Ing. Martin Žalud				
ZPRACOVAL:	Ing. Martin Žalud				
TECH. KONTROLA:	Ing. Martin Žalud				
ZODPOV. PROJEKTANT:	Ing. Martin Žalud				
HLAVNÍ PROJEKTANT:	Ing. Martin Žalud				
KRAJ PARDUBICKÝ	OKRES PARDUBICE	OBEC DAŠICE - KOSTĚNICE	STUPĚŇ:	REALIZACI	
INVESTOR: SPRÁVA A ÚDRŽBA SILNIC PARDUBICKÉHO KRAJE				ZAKAZKA ČÍSLO:	D 23060
AKCE:				ARCHIVNÍ ČÍSLO:	
NAPOJENÍ SILNICE II/322 NA D 35 MŮK DAŠICE				DATUM:	06/2023
OBJEKT: PŘECHODNÉ DOPRAVNÍ ZNAČENÍ				FORMÁT:	A 3
OBSAH:	ÚPLNÁ UZÁVŘKA - VÝSTAVBA OK PARDUBICE - DETAIL 2 - 3			MĚŘITÍ:	--
				ČÍSLO SOUPRAVY:	A
				ČÍSLO PŘÍLOHY:	3

NÁVRH DIO - DETAIL 4

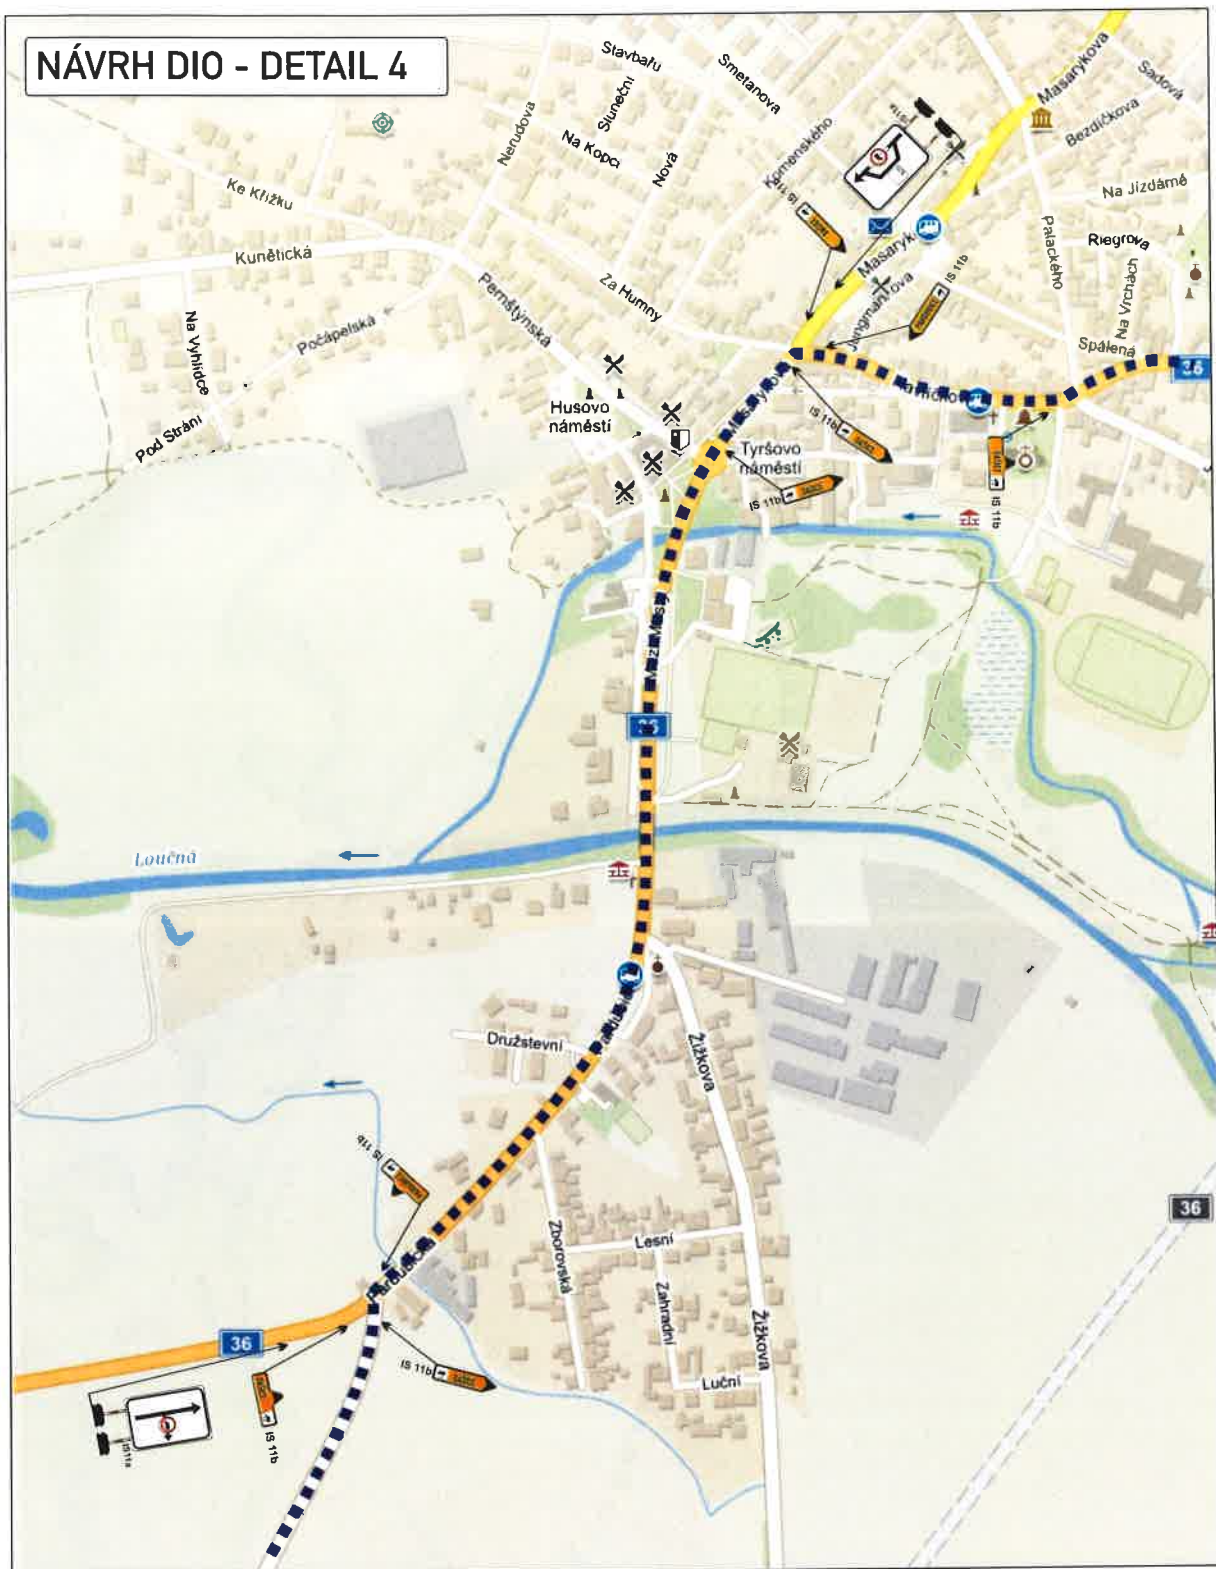

Časy

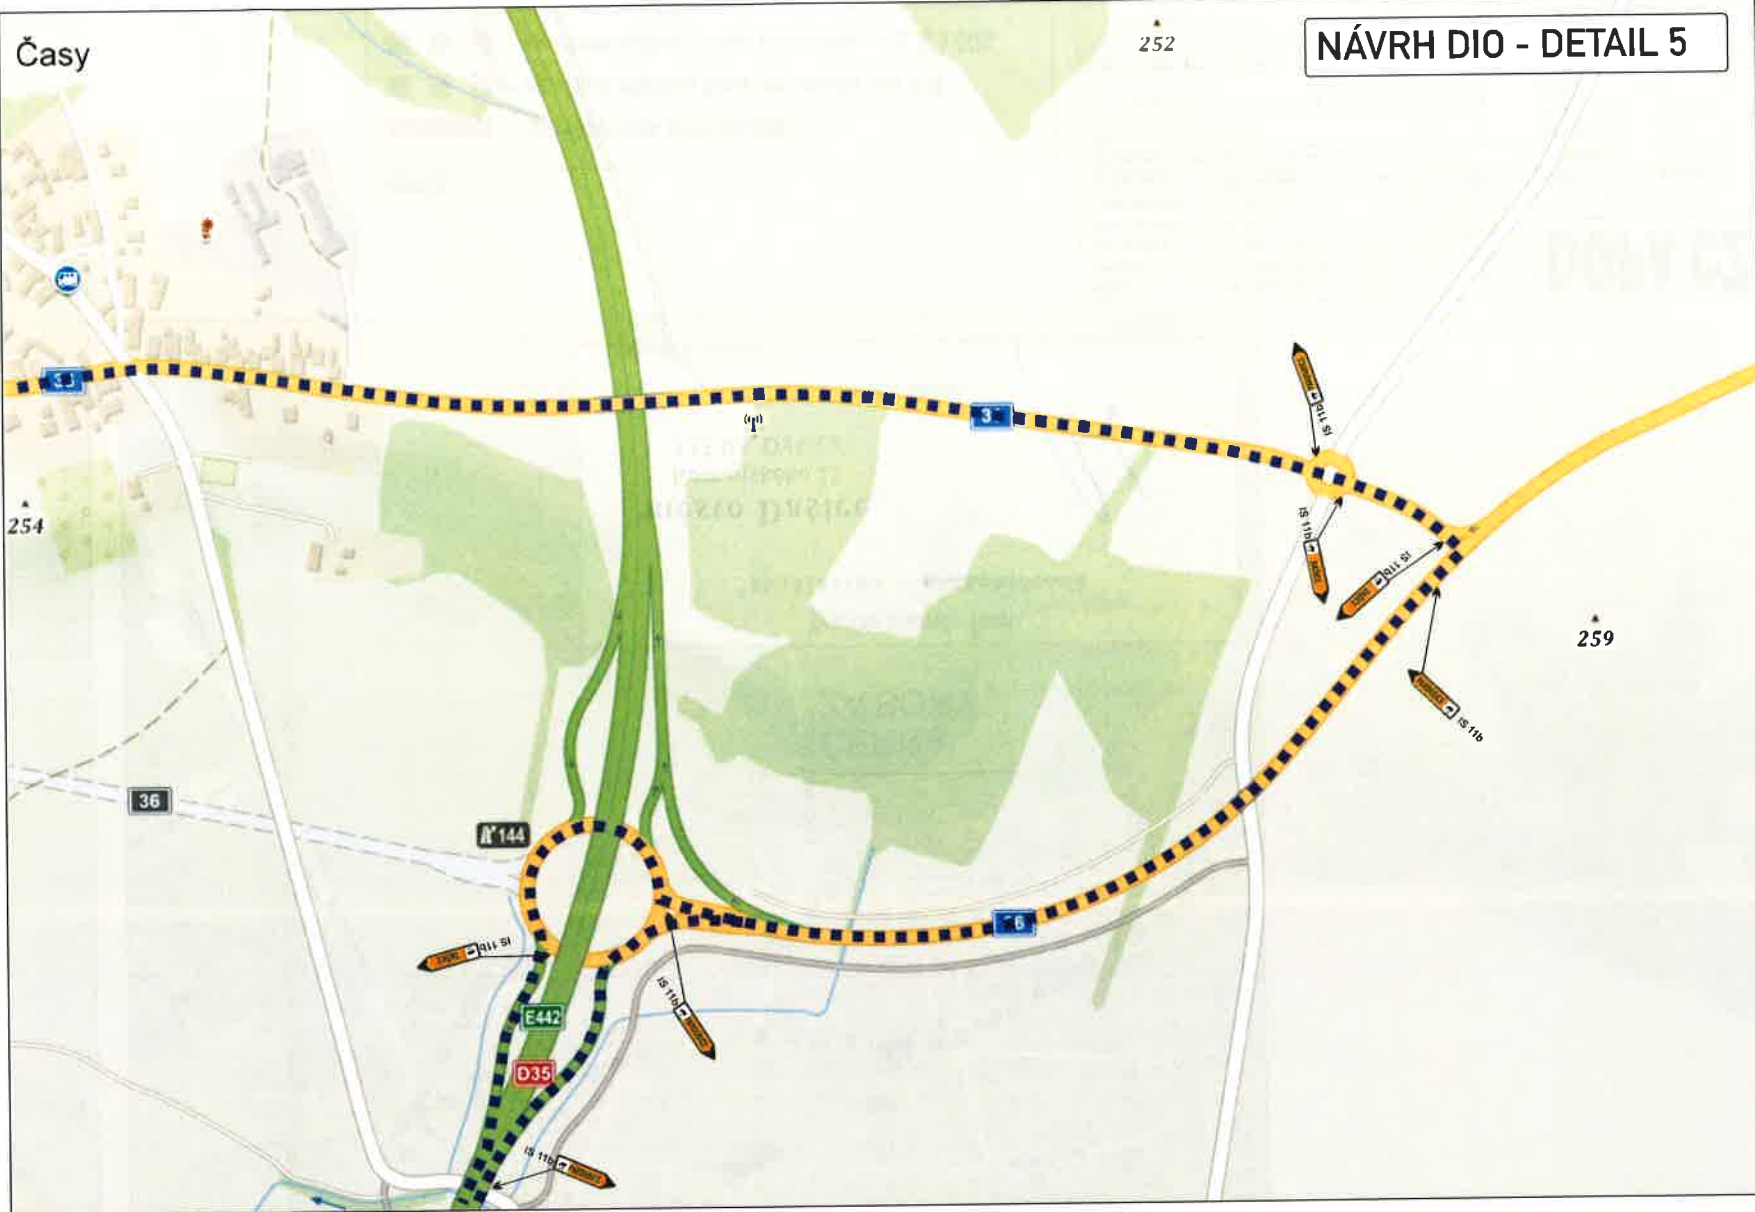

Legenda:

- uzavřený úsek komunikace
- navržená objízdná trasa pro vozidla nad 3,5t
- navržená objízdná trasa pro vozidla do 3,5t a BUS

Vyjádření účastníka řízení:

*souhlasíme - ~~nesouhlasíme~~

[Signature]

město Dašice

Komenského 25

533 03 Dašice

razítko, podpis


* nehodící se, škrtněte

KRESLIL:	Ing. Martin Žalud			
ZPRACOVAL:	Ing. Martin Žalud			
TECH. KONTROLA:	Ing. Martin Žalud			
ZOPOV. PROJEKTANT:	Ing. Martin Žalud			
HLAVNÍ PROJEKTANT:	Ing. Martin Žalud			
KRAJ: PARDUBICKÝ	OKRES: PARDUBICE	OBEC: DAŠICE-KOSTENICE	STUPEN:	REALIZACNÍ
INVESTOR: SPRÁVA A ÚDRŽBA SILNIC PARDUBICKÉHO KRAJE			ZAKÁZKA ČÍSLO:	D 23060
ANKE:			ARCHIVNÍ ČÍSLO:	
NAPOJENÍ SILNICE II/322 NA D 35 MÚK DAŠICE			DATUM:	06/2023
OBJEKT: PŘECHODNÉ DOPRAVNÍ ZNAČENÍ			FORMAT:	A3
OBSAH: ÚPLNÁ UZÁVÍRKA - VÝSTAVBA OK PARDUBICE - DETAIL 4 - 5			MÉRITKO:	---
			ČÍSLO SOUPRAVY:	A
			ČÍSLO PŘÍLOHY:	4


NÁVRH DIO - DETAIL 6




NÁVRH DIO - DETAIL 7

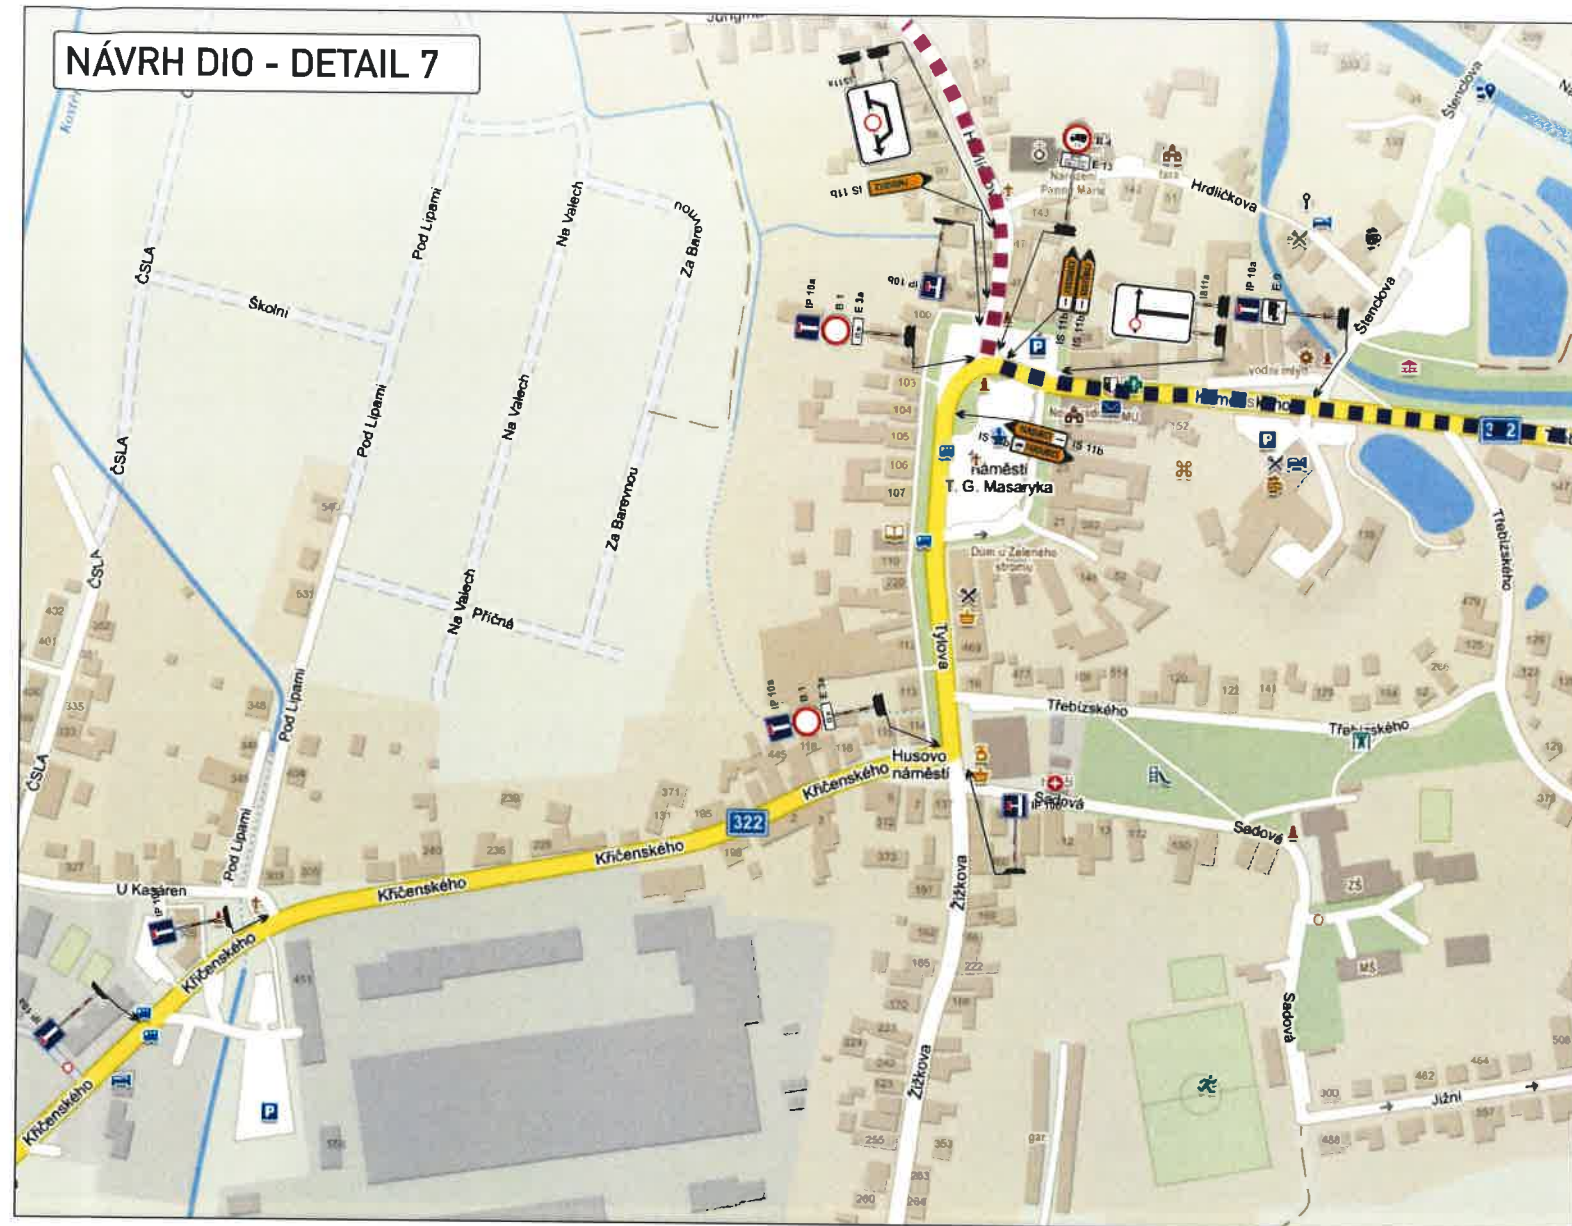

NÁVRH DIO - DETAIL 8

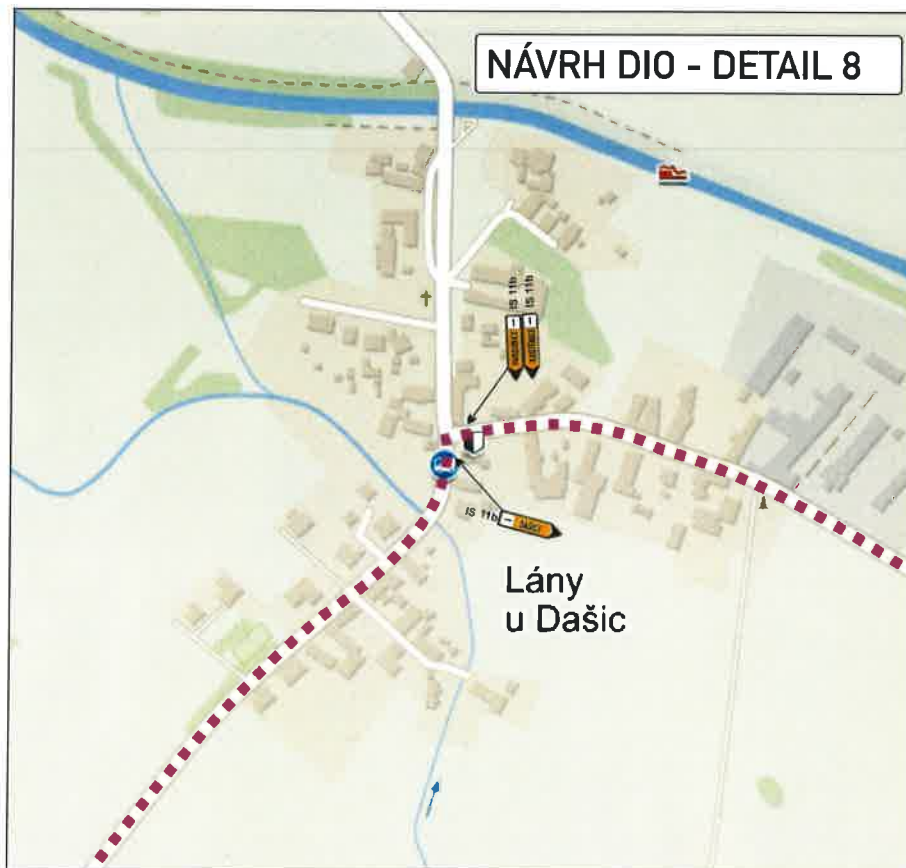

NÁVRH DIO - DETAIL 9

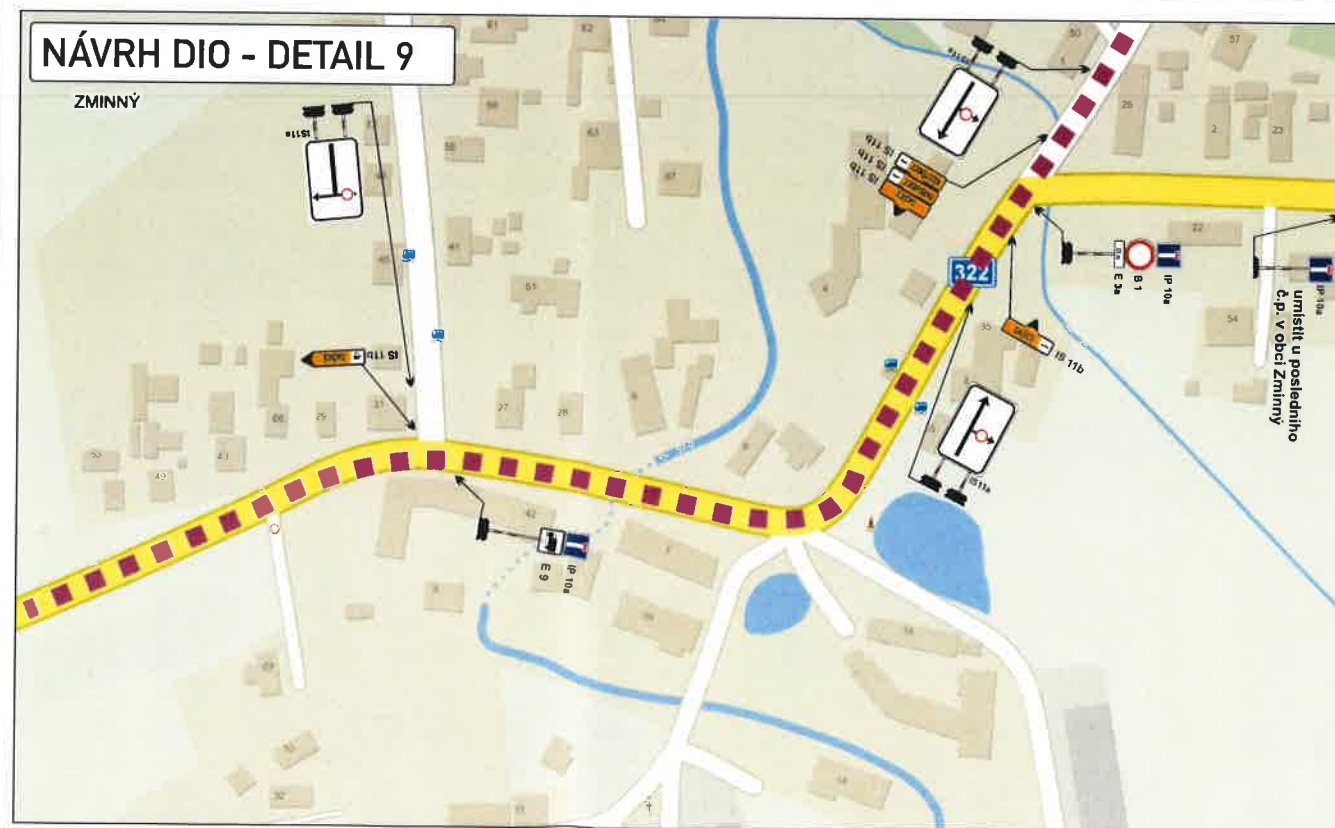

Vyjádření účastníka řízení:

*souhlasíme - ~~nesouhlasíme~~

město Dašice

Komenského 25
533 03 Dašice

razítko, podpis

* nehodící se, škrtněte

Legenda:

- uzavřený úsek komunikace
- navržená objízdná trasa pro vozidla nad 3,5t
- navržená objízdná trasa pro vozidla do 3,5t a BUS

KRESLIL:	Ing. Martin Žalud			DOPA CZ www.dopa.cz dopa@dopa.cz tel: 724 513 970
ZPRACOVAL:	Ing. Martin Žalud			
TECH. KONTROLA:	Ing. Martin Žalud			
ZODPOV. PROJEKTANT:	Ing. Martin Žalud			
HLAVNÍ PROJEKTANT:	Ing. Martin Žalud			
KRAJ: PARDUBICKÝ	OKRES: PARDUBICE	OBEC: DAŠICE - KOSTĚNICE	STUPEŇ:	REALIZAČNÍ
INVESTOR: SPRÁVA A ÚDRŽBA SILNIC PARDUBICKÉHO KRAJE			ZAKÁZKA ČÍSLO:	D 23060
AKCE:	NAPOJENÍ SILNICE II/322 NA D 35 MÚK DAŠICE			ARCHIVNÍ ČÍSLO:
OBJEKT: PŘECHODNÉ DOPRAVNÍ ZNAČENÍ			DATUM:	06/2023
OBSAH: ÚPLNÁ UZÁVÍRKA - VÝSTAVBA OK PARDUBICE			FORMÁT:	A 3
- DETAIL 6 - 9			MĚŘÍTKO:	---
			ČÍSLO SOUPRAVY:	ČÍSLO PŘÍLOHY:
			A	5

