


Harmonogram postupu stavebních prací

Stavba: Silnice III/32246 Kostěnice a Silnice III/34044 Kostěnice

Objednatel:
 Zhotovitel:
 Doba výstavby:
 Termín zahájení:
 Termín dokončení:

SÚS Pardubického kraje
 Chládek a Tintěra, Pardubice a.s.
 40 kalendářních dní
 06. 09. 2021

Prováděné práce	Stroje	Lidi
Přípravné práce, geodetické vytýčení stavby, zajištění DIR (DIO), vytýčení inženýrských sítí		
Silnice III/32246 Kostěnice (od JZD - výjezd z obce směr Dašice)		
Čištění uličních vpustí, 44 ks	CASE	2
Čištění krajnice	JCB+Tatra	1
Frézování rýhy pro obrubníky (u Jednoty, u OÚ, u kulturního domu)	sub, 1xTatra	1
Celoplošné frézování vozovky, od KÚ(JZD)k Obecnímu úřadu, 5500 m2	sub, 4xTatra	2
Sanace kraje vozovky, 280 m2	UDS+Tatra	2
Dorovnání podkladů vozovky po frézování	UDS+Tatra	2
Výměna obrubníků (lokálně)	CASE, minibagr, Tatra	2
Nároží křížovatk k nádraží, silniční obruby	CASE, minibagr, Tatra	2
Nároží křížovatk k nádraží, velké kostky	sub	
Obrubníky u kulturního domu	CASE, minibagr, Tatra	
Cementová stabilizace rýhy po kanalizaci od křížovatk k nádraží a ZÚ směr na Dašice	Otoč, 2xTatra	2
Asfaltové vrstvy ACP 16, tl. 60, 5500 m2 od KÚ (JZD)-OÚ	pokládka	
Asfaltové vrstvy ACO 11, tl. 40, 5800 m2 od KÚ (JZD)-OÚ	pokládka	
Frézování vozovky, od Obec. úřadu-ZÚ (směr Dašice), cca 4800 m2	sub, 4xTatra	2
Obrubníky Jednoty + OÚ	sub	
Dorovnání podkladů vozovky po frézování		2
Asfaltové vrstvy ACP 16, tl. 60, 5500 m2 od OÚ-ZÚ směr Dašice	pokládka	
Asfaltové vrstvy ACO 11, tl. 40, 5800 m2 od OÚ-ZÚ směr Dašice	pokládka	
Dopravní značení	sub	

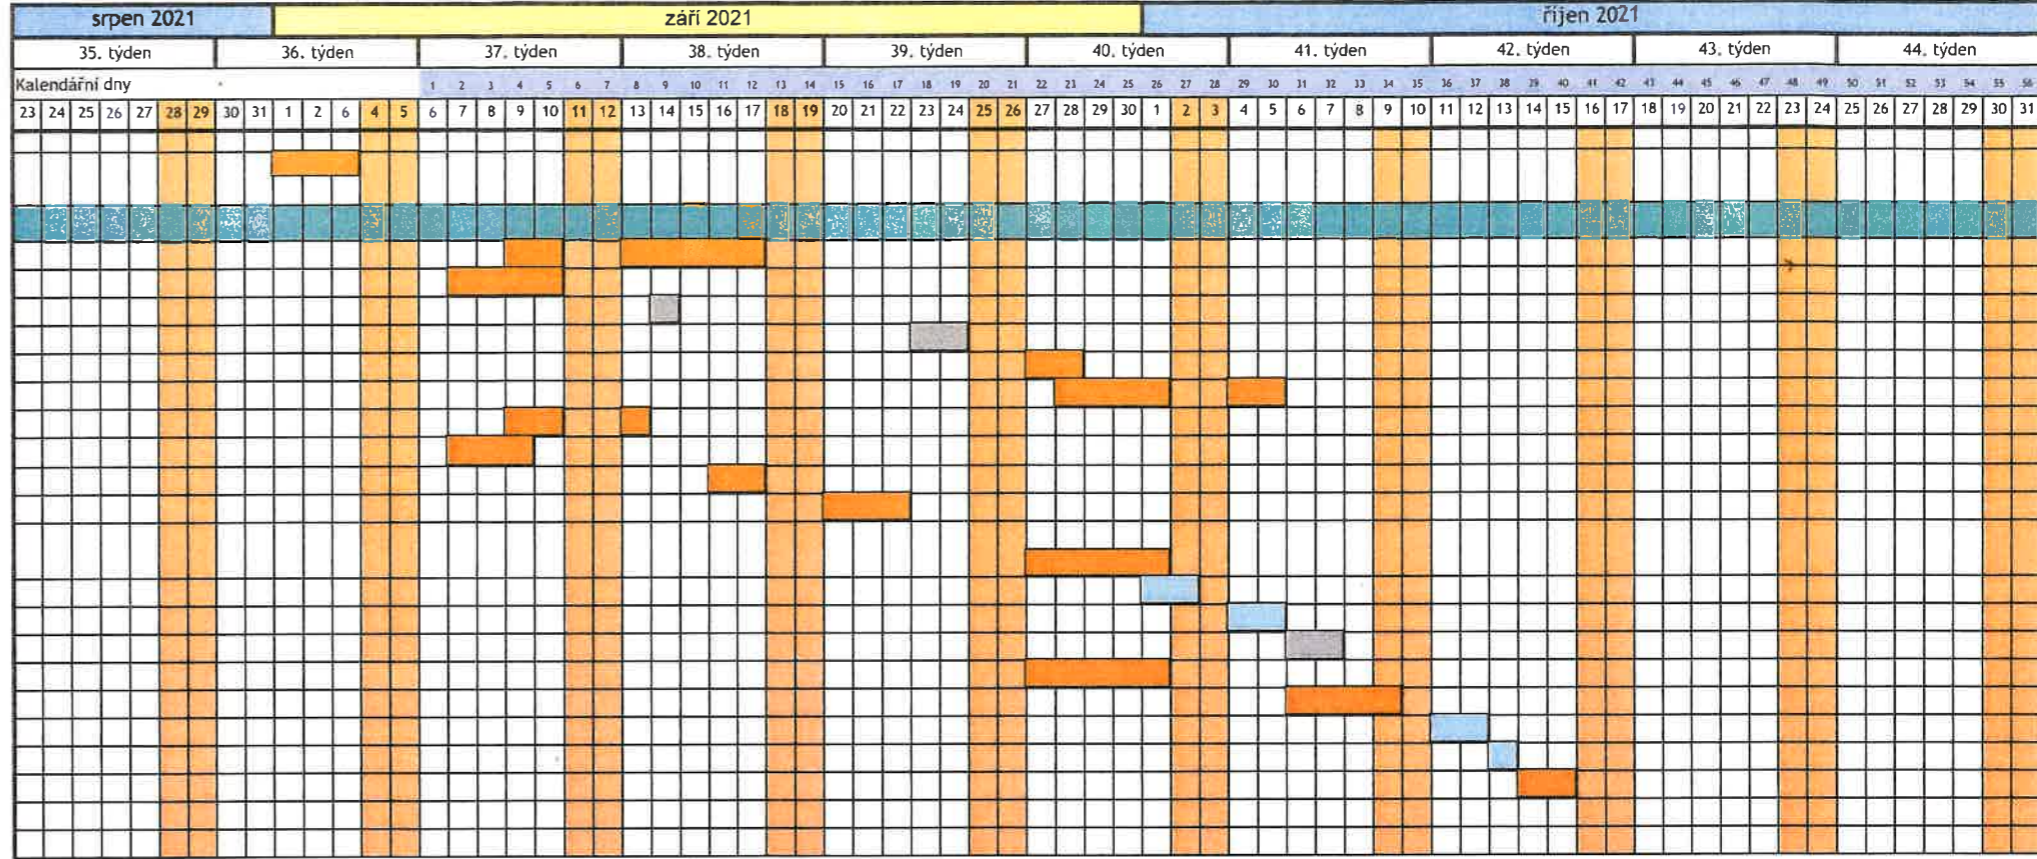

6. 09. 2021



Chládek a Tintěra, Pardubice a.s.
 Pardubice - Zelené Předměstí,
 K Vápence 2677, PSČ 530 02
 IČO: 25253361 DIČ: CZ25253361
 +420 466 791 111 www.cht-pce.cz