


KATASTRY  
PARCELNÍ ČÍSLA  
DRUH POVRCHU  
VZDÁLENOSTI ŠACHET  
OZNAČENÍ ŠACHET

621/3	621/29	k.ú. Kostěnice	554/1	554/6	k.ú. Kostěnice	554/1	554/6	k.ú. Kostěnice
kom. III. třídy	N/649 st. 128	519/12	kom. III. třídy	N/544/14		kom. III. třídy	N/611/1	
	zámk. dl.	štěrková cesta		místní asfaltová komunikace			místní asfaltová komunikace	
10.14	30.65	23.00	37.00	37.00	3.11	23.05	30.00	49.00
KŠ429	KŠ452	KŠ453	KŠ454	KŠ418	KŠ441	KŠ442	KŠ443	KŠ444
						KŠ445	KŠ446	KŠ447
								KŠ448
								KŠ449
								KŠ450

SMĚROVÉ POMĚRY



MĚŘITKA 1:500/100

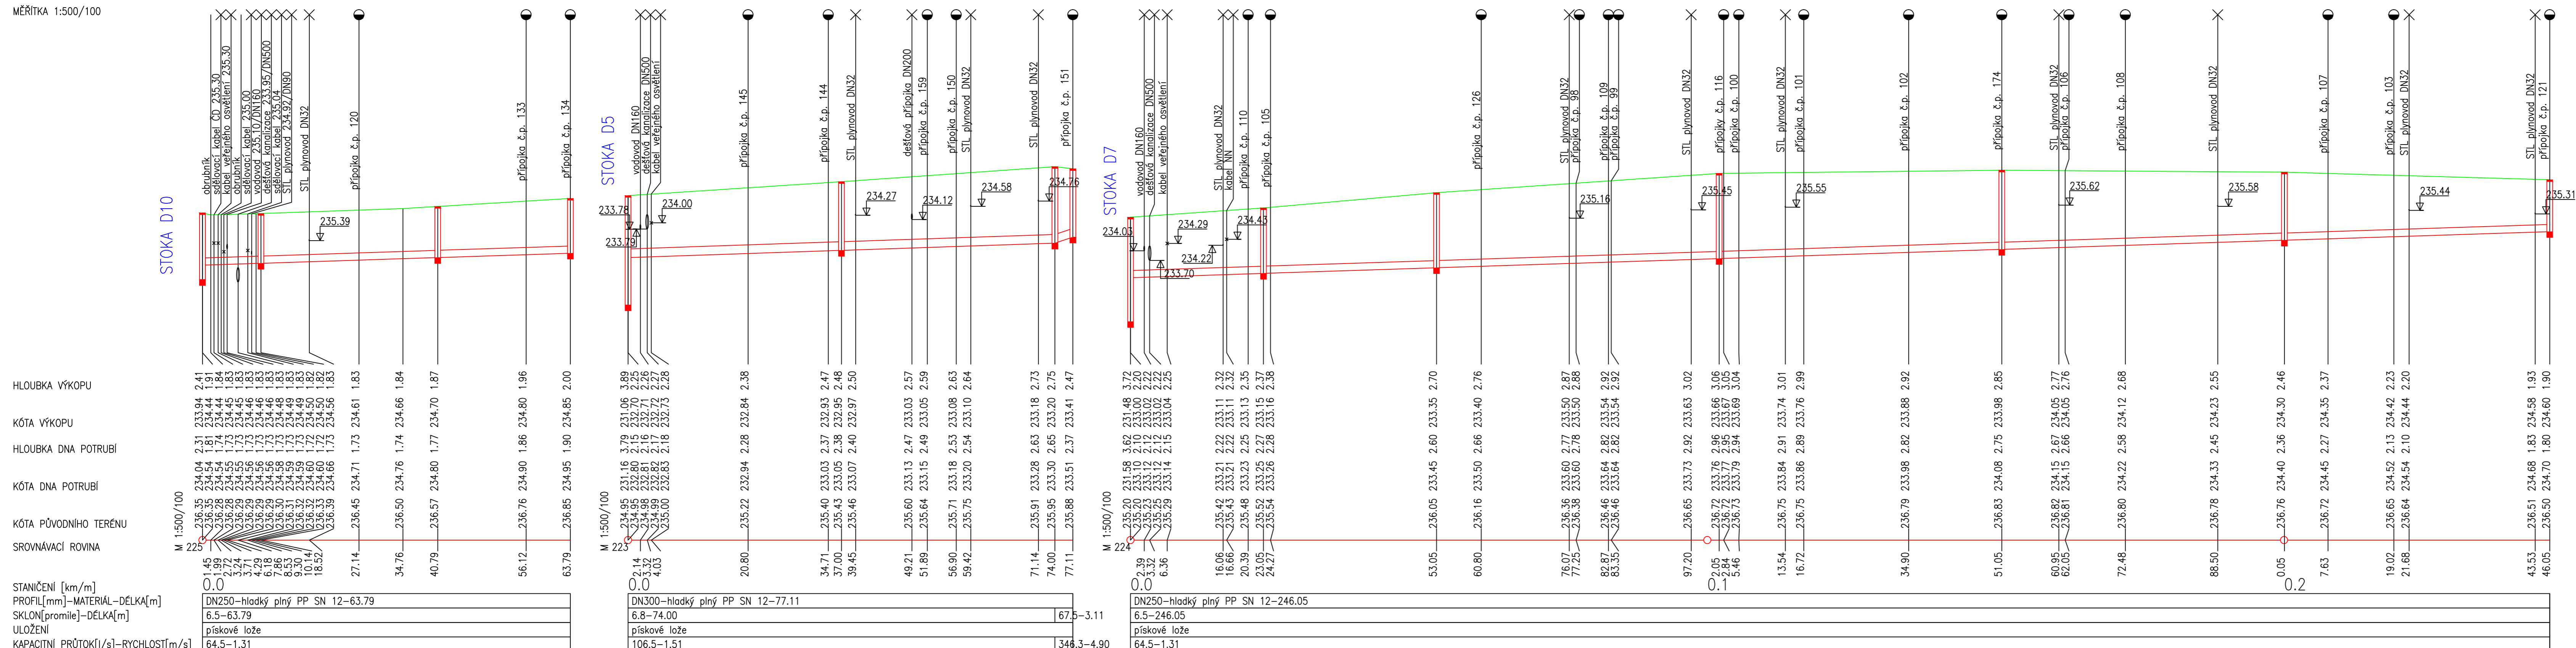

Zodpovědný projektant	Vypracoval	Technická kontrola	
Ing. Ladislav Malý	Ing. Ladislav Malý	Ing. Lubor Dřtě	
Kraj: Pardubický	Obec: Kostěnice, Dašice	MULTIAQUA s.r.o. VEVERKOVA 1343 500 02 HRADEC KRÁLOVÉ IČO: 60113111 TEL: +420 498 500 359 DIČ: CZ60113111 WWW.MULTIAQUA.CZ	
Investor: Obec Kostěnice, Kostěnice 8, 530 02 Pardubice			Stupeň: DPS Datum: srpen 2018 Zakázkové číslo: M18/040 Formát: 6 x A4 Měřítko: 1:500/100 Číslo přílohy: 10.01.4.6
Podélné profily stok D5, D7 a D10			
Předložená dokumentace je duševním vlastnictvím firmy MultiQua s.r.o., Hradec Králové			