


# ÚP KOSTĚNICE

## VÝKRES KONCEPCE TECHNICKÉ INFRASTRUKTURY

### ENERGETIKA, TELEKOMUNIKACE

# 1 : 5 000

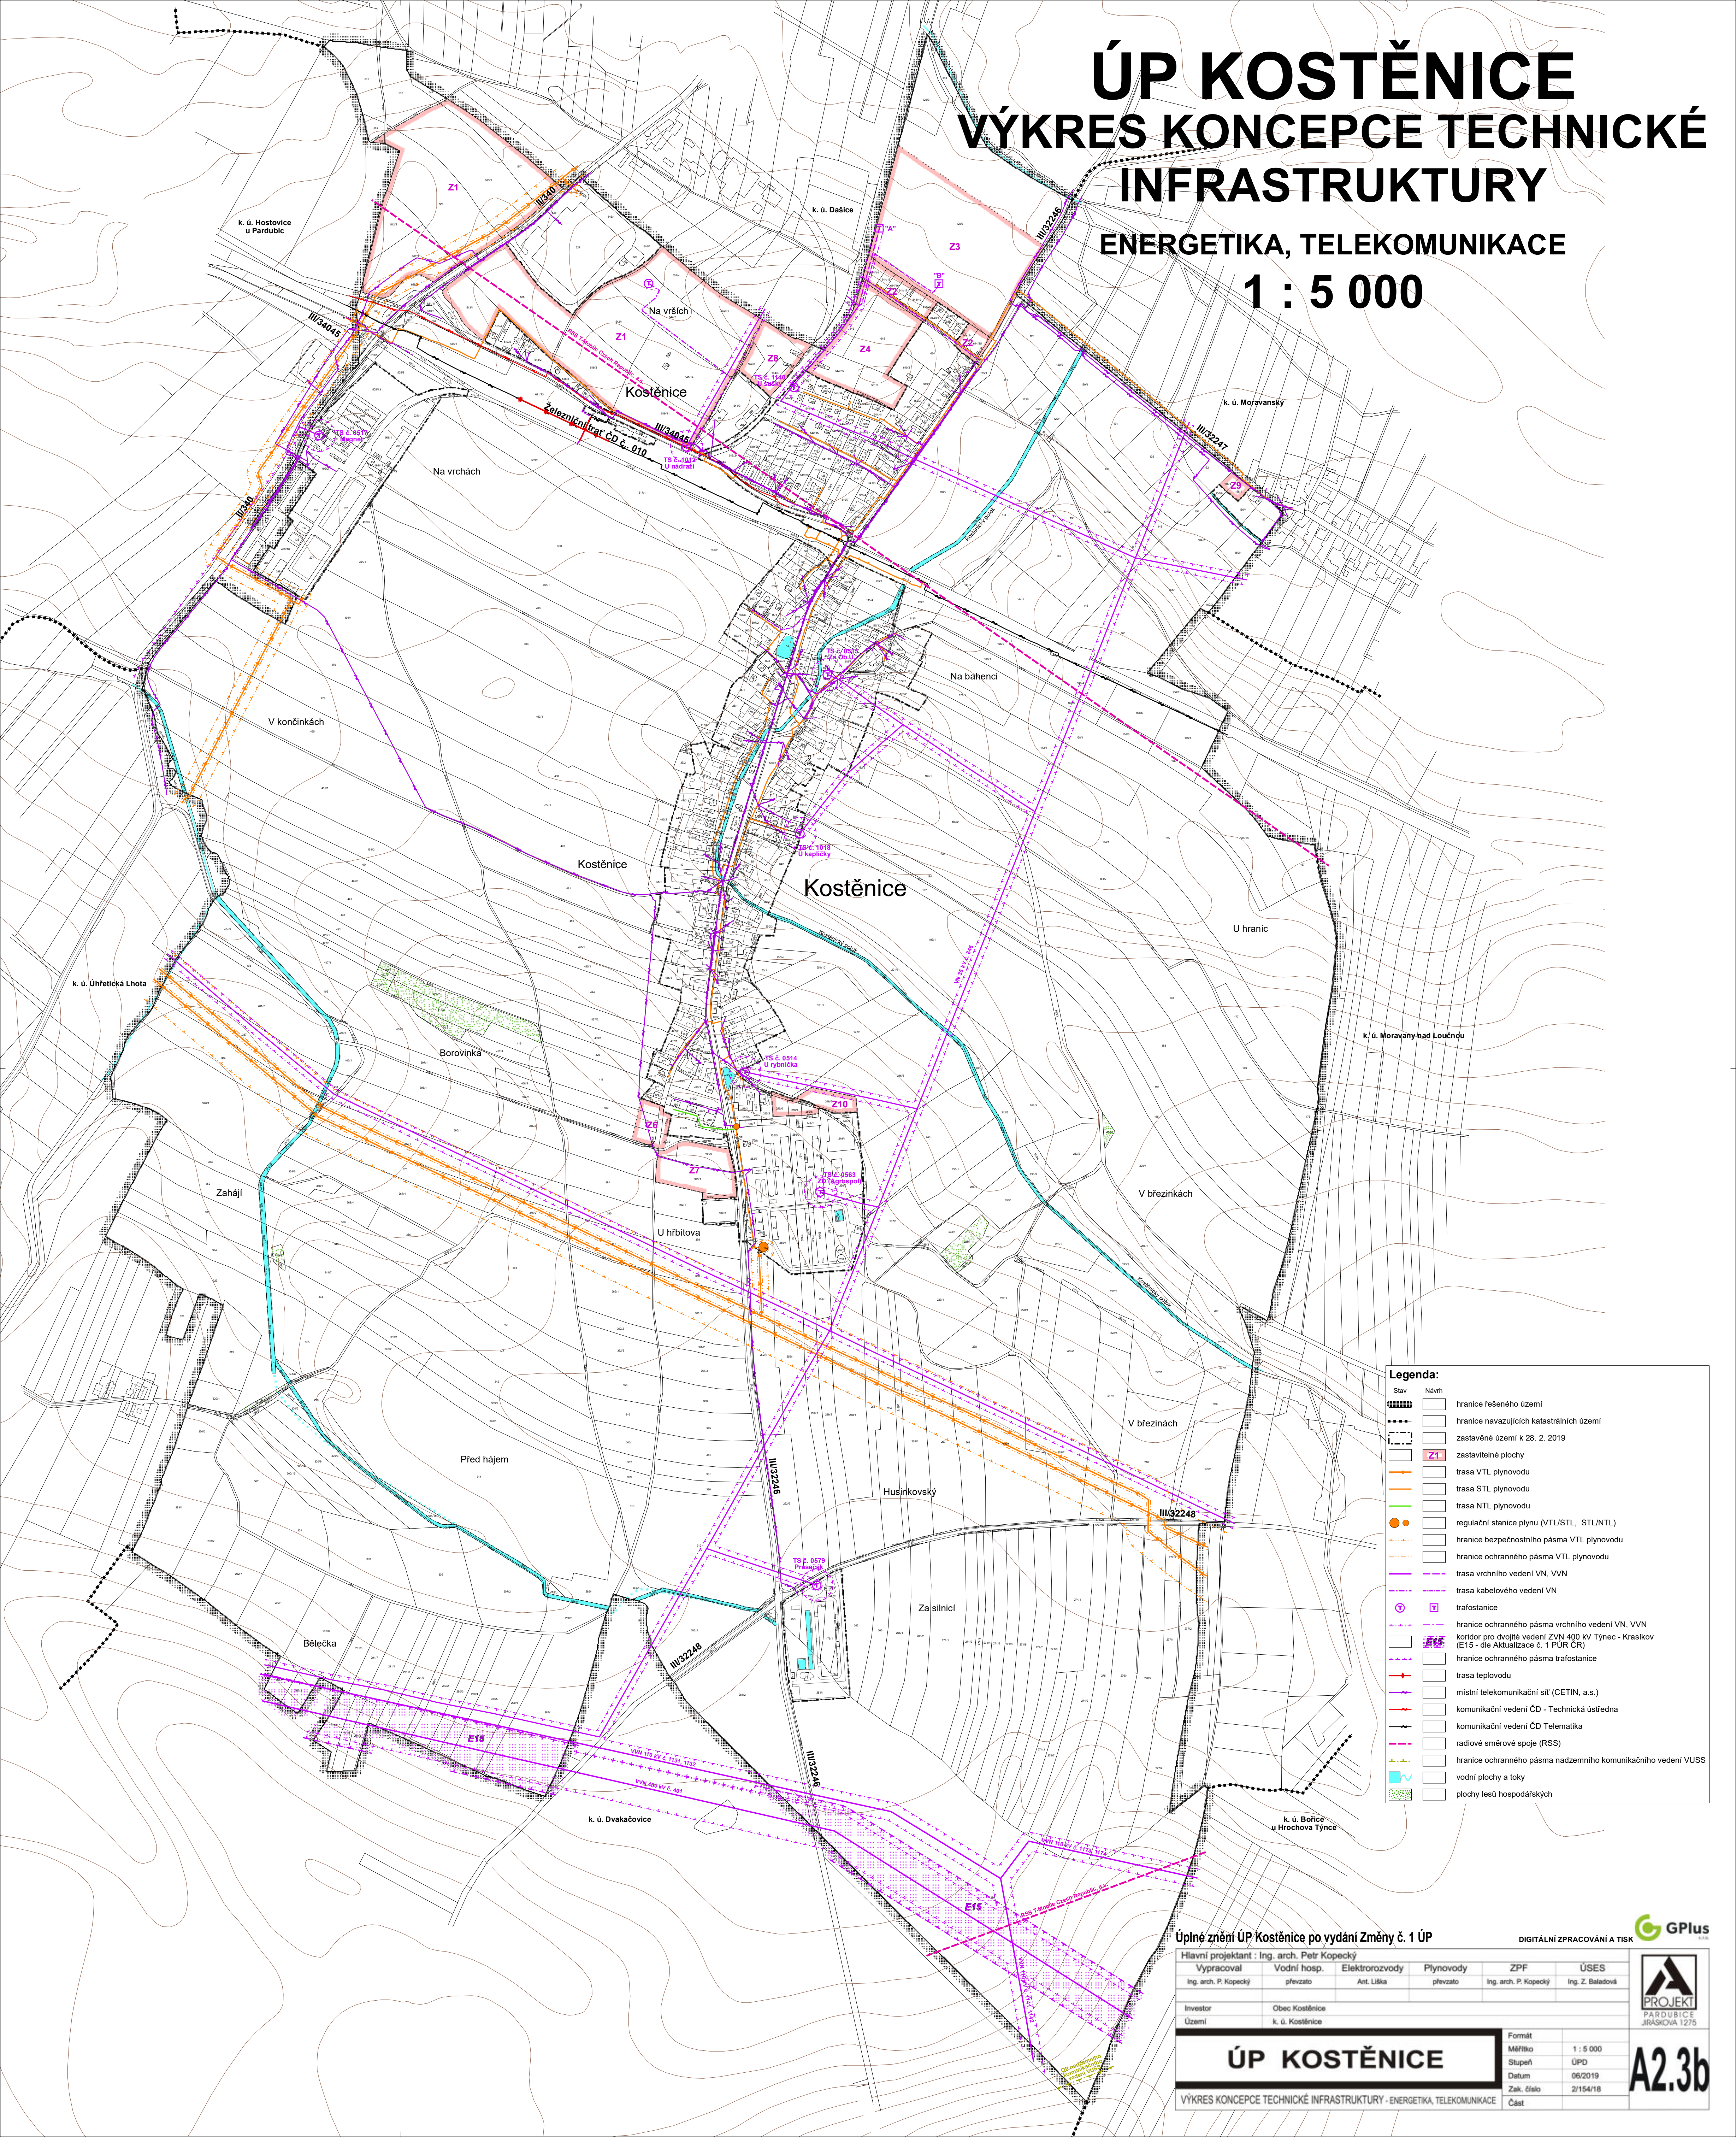

**Legenda:**

Stav	Návrh		
—	—	hranice řešeného území	
—	—	hranice navazujících katastrálních území	
—	—	zastavěné území k 28. 2. 2019	
—	—	Z1 zastavitelné plochy	
—	—	trasa VTL plynovodu	
—	—	trasa STL plynovodu	
—	—	trasa NTL plynovodu	
—	—	regulační stanice plynu (VTL/STL, STL/NTL)	
—	—	hranice bezpečnostního pásma VTL plynovodu	
—	—	hranice ochranného pásma VTL plynovodu	
—	—	trasa vrchního vedení VN, VVN	
—	—	trasa kabelového vedení VN	
—	—	trafostanice	
—	—	hranice ochranného pásma vrchního vedení VN, VVN	
—	—	koridor pro dvojitě vedení ZVN 400 kV Týnec - Krasikov (E15 - die Aktualizace č. 1 PUR ČR)	
—	—	hranice ochranného pásma trafostanice	
—	—	trasa teplovodu	
—	—	místní telekomunikační síť (CETIN, a.s.)	
—	—	komunikační vedení ČD - Technická ústředna	
—	—	komunikační vedení ČD Telematika	
—	—	radiové směrové spoje (RSS)	
—	—	hranice ochranného pásma nadzemního komunikačního vedení VUSS	
—	—	vodní plochy a toky	
—	—	plochy lesů hospodářských	

Úplné znění ÚP Kostěnice po vydání Změny č. 1 ÚP

DIGITÁLNÍ ZPRACOVÁNÍ A TISK **GPlus**

Hlavní projektant : Ing. arch. Petr Kopecký	Vypracoval	Vodní hosp.	Elektrozvody	Plynovody	ZPF	ÚSES
Ing. arch. P. Kopecký	převzato	Ant. Liška	převzato	Ing. arch. P. Kopecký	Ing. Z. Baladová	
Investor	Obec Kostěnice					
Území	k. ú. Kostěnice					

**ÚP KOSTĚNICE**

VÝKRES KONCEPCE TECHNICKÉ INFRASTRUKTURY - ENERGETIKA, TELEKOMUNIKACE

Formát	Mřížko	1 : 5 000
Stupeň	ÚPO	
Datum	06/2019	
Zak. číslo	2/164/18	
Část		

**A2.3b**

PROJEKT PARDUBICE JIRÁSKOVA 1275