


ÚP KOSTĚNICE

VÝKRES KONCEPCE TECHNICKÉ INFRASTRUKTURY

ENERGETIKA, TELEKOMUNIKACE

1 : 5 000

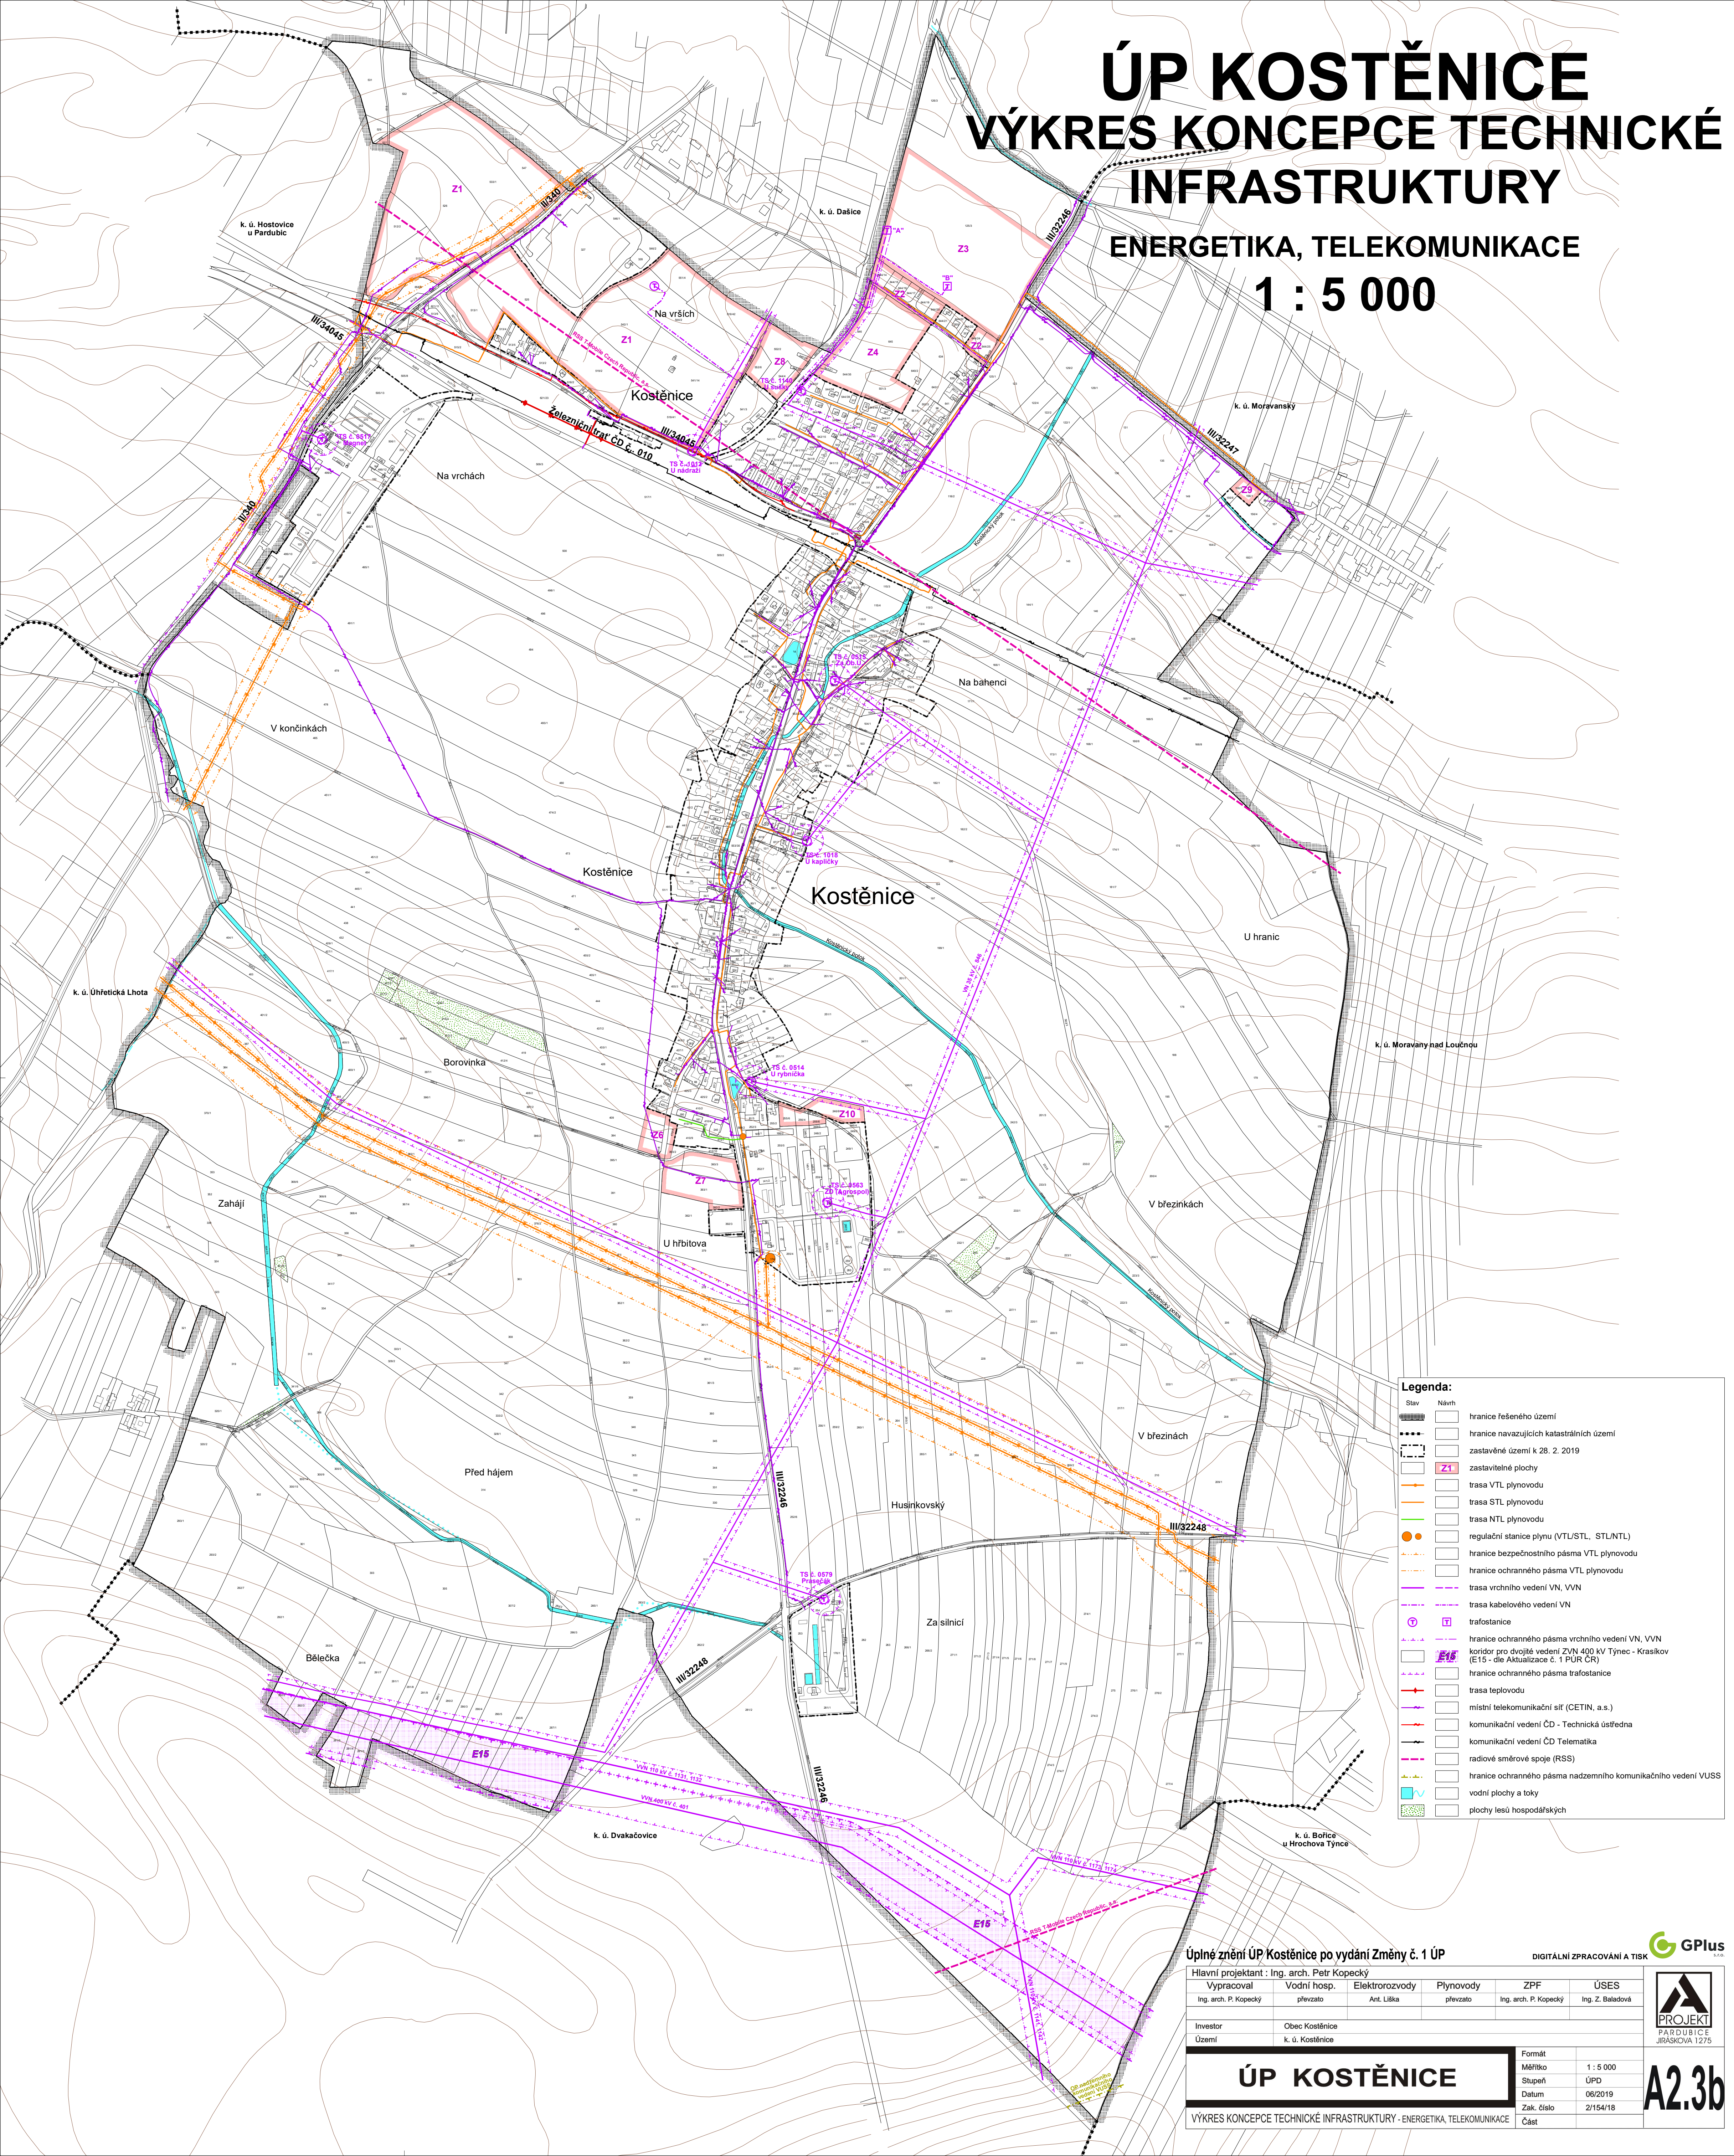

Legenda:

Stav	Návrh	Popis
[Symbol]	[Symbol]	hranice řešeného území
[Symbol]	[Symbol]	hranice navazujících katastrálních území
[Symbol]	[Symbol]	zastavěné území k 28. 2. 2019
[Symbol]	[Symbol]	zastavitelné plochy
[Symbol]	[Symbol]	trasa VTL plynovodu
[Symbol]	[Symbol]	trasa STL plynovodu
[Symbol]	[Symbol]	trasa NTL plynovodu
[Symbol]	[Symbol]	regulační stanice plynu (VTU/STL, STL/NTL)
[Symbol]	[Symbol]	hranice bezpečnostního pásma VTL plynovodu
[Symbol]	[Symbol]	hranice ochranného pásma VTL plynovodu
[Symbol]	[Symbol]	trasa vrchního vedení VN, VVN
[Symbol]	[Symbol]	trasa kabelového vedení VN
[Symbol]	[Symbol]	trafostanice
[Symbol]	[Symbol]	hranice ochranného pásma vrchního vedení VN, VVN
[Symbol]	[Symbol]	koridor pro dvojitě vedení ZVN 400 kV Týnec - Krasikov (E15 - die Aktualizace č. 1 PUR ČR)
[Symbol]	[Symbol]	hranice ochranného pásma trafostanice
[Symbol]	[Symbol]	trasa teplovodu
[Symbol]	[Symbol]	místní telekomunikační síť (CETIN, a.s.)
[Symbol]	[Symbol]	komunikační vedení ČD - Technická ústředna
[Symbol]	[Symbol]	komunikační vedení ČD Telematika
[Symbol]	[Symbol]	radiové směrové spoje (RSS)
[Symbol]	[Symbol]	hranice ochranného pásma nadzemního komunikačního vedení VUSS
[Symbol]	[Symbol]	vodní plochy a toky
[Symbol]	[Symbol]	plochy lesů hospodářských

Úplné znění ÚP Kostěnice po vydání Změny č. 1 ÚP
 DIGITÁLNÍ ZPRACOVÁNÍ A TISK

Hlavní projektant : Ing. arch. Petr Kopecký	ÚSES
Vypracoval : Ing. arch. P. Kopecký	Ing. Z. Baladová
Vodní hosp. : převzato	
Elektrozvody : Ant. Liška	
Plynovody : převzato	
ZPF : Ing. arch. P. Kopecký	

Investor : Obec Kostěnice	Formát : Měřítko : 1 : 5 000
Území : k. ú. Kostěnice	Stupeň : ÚPD
	Datum : 06/2019
	Zak. číslo : 2/154/18
	Část

ÚP KOSTĚNICE
 VÝKRES KONCEPCE TECHNICKÉ INFRASTRUKTURY - ENERGETIKA, TELEKOMUNIKACE



A2.3b