


ÚP KOSTĚNICE VÝKRES KONCEPCE TECHNICKÉ INFRASTRUKTURY

VODNÍ HOSPODÁŘSTVÍ

1 : 5 000

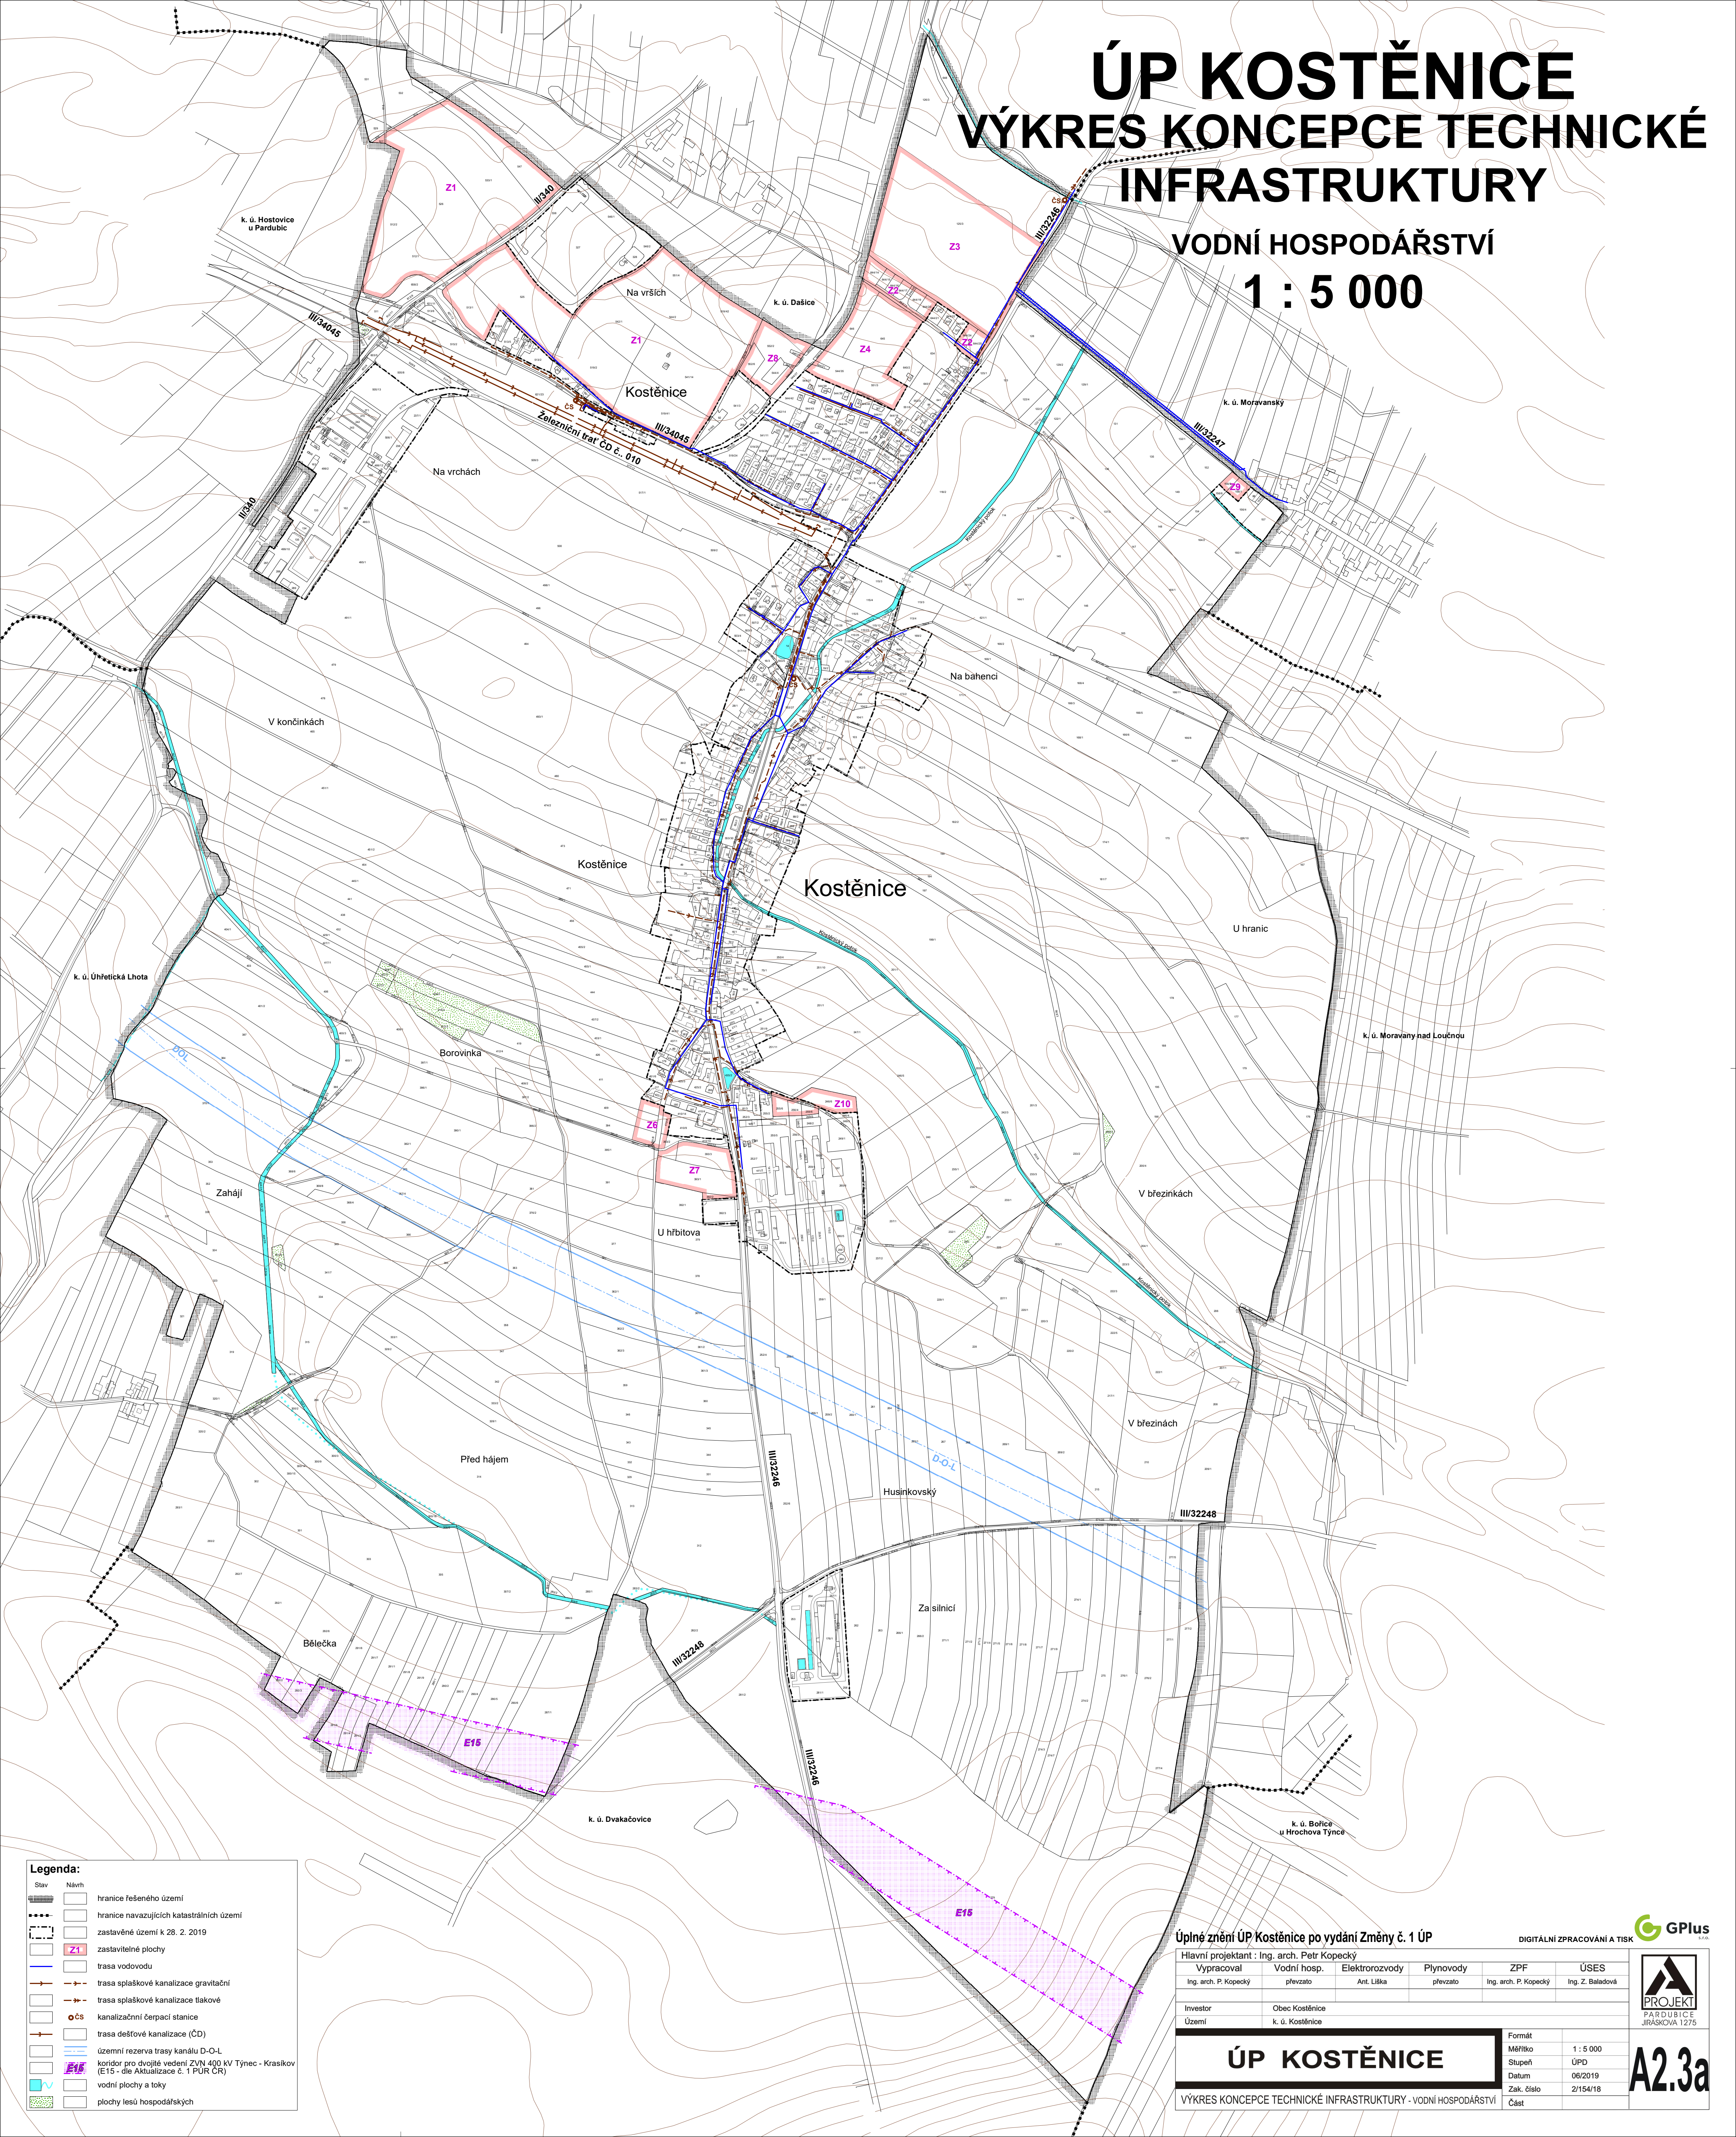

Legenda:

Stav	Návrh
[Symbol]	hranice řešeného území
[Symbol]	hranice navazujících katastrálních území
[Symbol]	zastavěné území k 28. 2. 2019
[Symbol]	Z1 zastavitelné plochy
[Symbol]	trasa vodovodu
[Symbol]	trasa splaškové kanalizace gravitační
[Symbol]	trasa splaškové kanalizace tlakové
[Symbol]	kanalizační čerpací stanice
[Symbol]	trasa dešťové kanalizace (ČD)
[Symbol]	územní rezerva trasy kanálu D-O-L
[Symbol]	koridor pro dvojité vedení ZVN 400 kV Týnec - Krasňov (E15 - dle Aktualizace č. 1 PJR ČR)
[Symbol]	vodní plochy a toky
[Symbol]	plochy lesů hospodářských

Úplné znění ÚP Kostěnice po vydání Změny č. 1 ÚP

DIGITÁLNÍ ZPRACOVÁNÍ A TISK **GPlus**

Hlavní projektant : Ing. arch. Petr Kopecký		Vodní hosp.		Elektrozvody	Plynovody	ZPF	ÚSES
Vypracoval Ing. arch. P. Kopecký	převzato	Ant. Liška	převzato	Ing. arch. P. Kopecký	Ing. Z. Baladová		
Investor Území	Obec Kostěnice k. ú. Kostěnice						
ÚP KOSTĚNICE		Formát					
VÝKRES KONCEPCE TECHNICKÉ INFRASTRUKTURY - VODNÍ HOSPODÁŘSTVÍ		Mřítko	1 : 5 000				
		Stupeň	ÚPD				
		Datum	06/2019				
		Zak. číslo	2/154/18				
		Část	A2.3a				

